












Coupe horizontale :

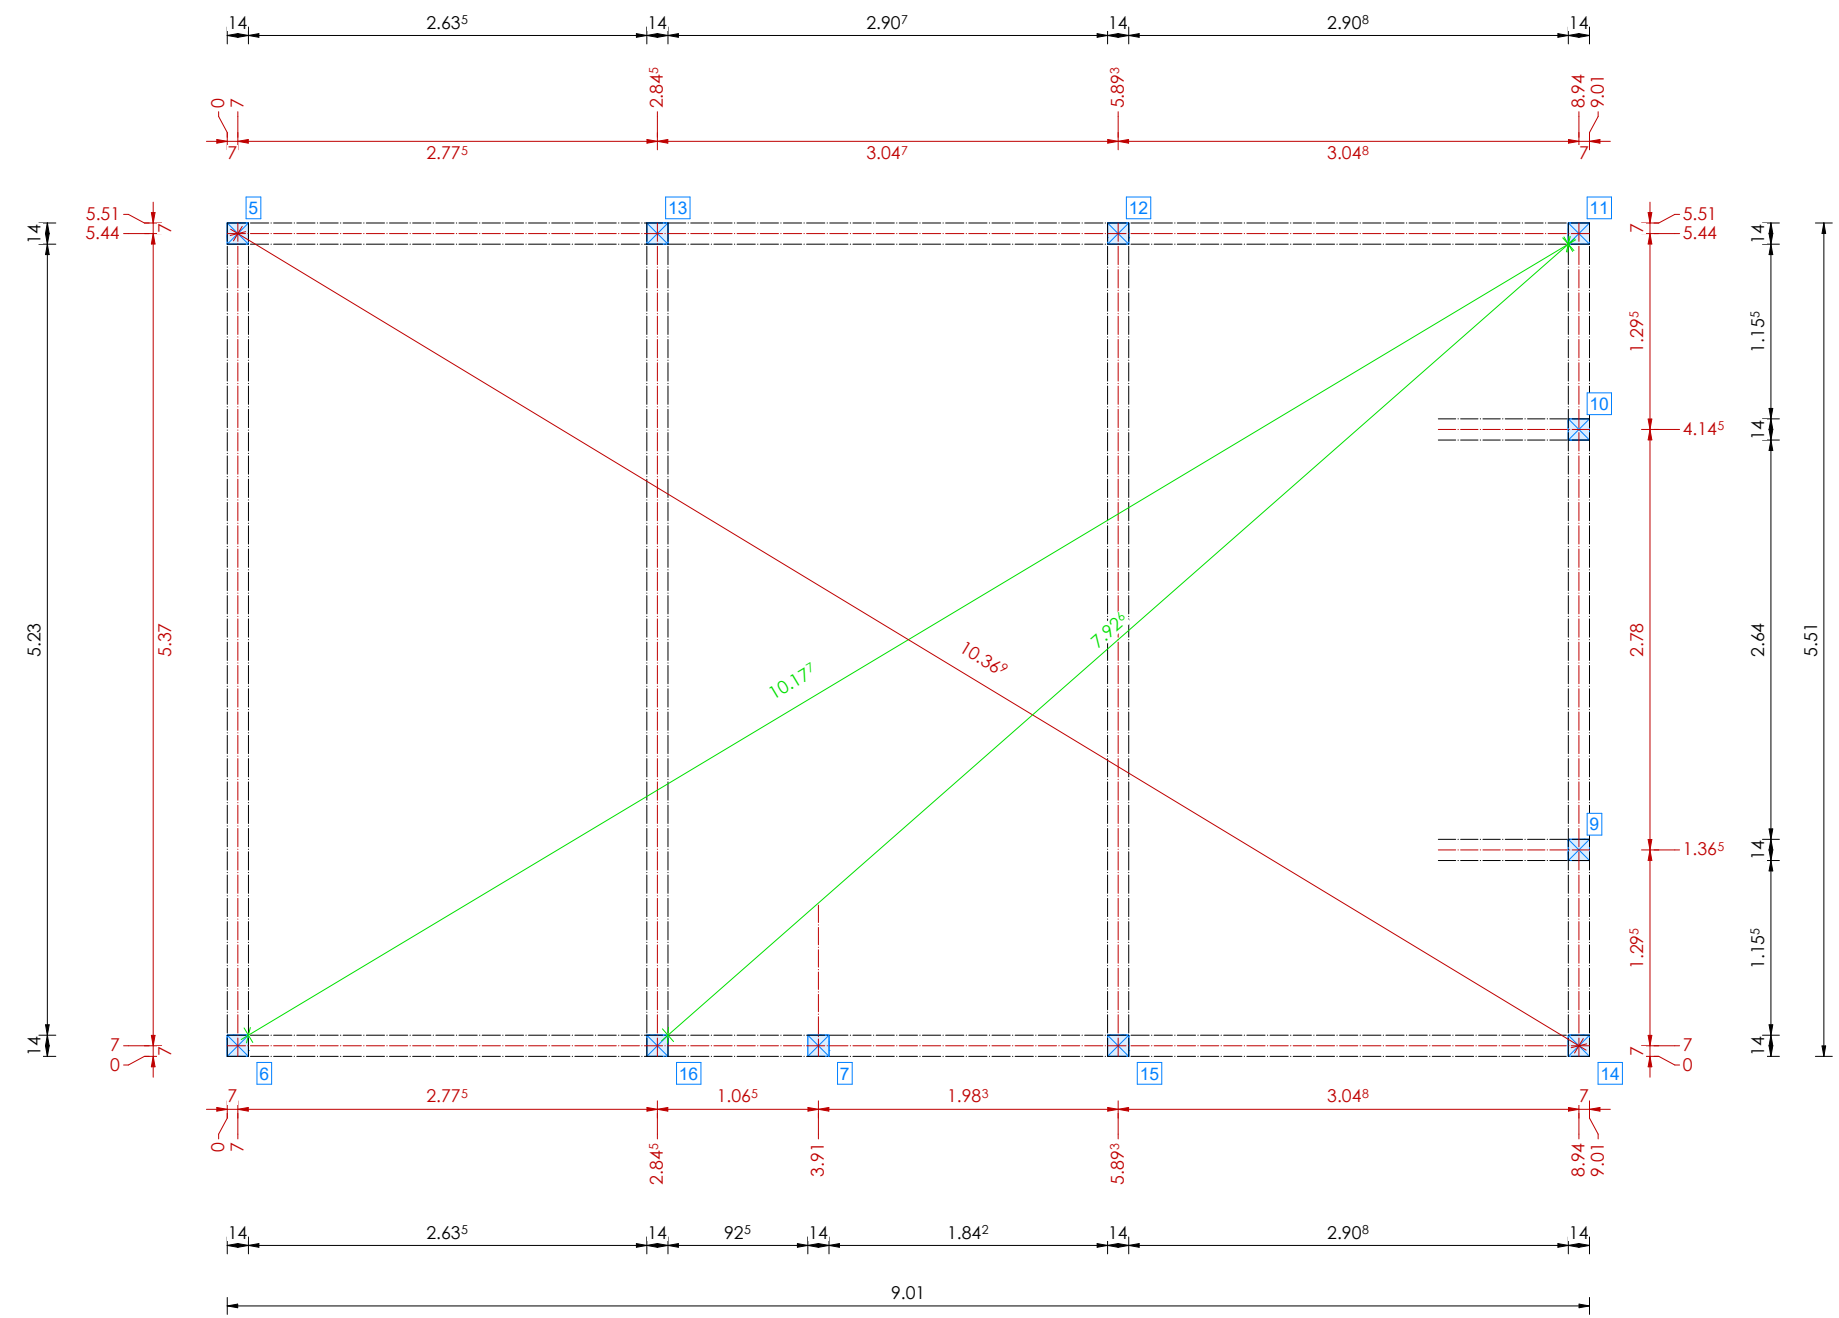

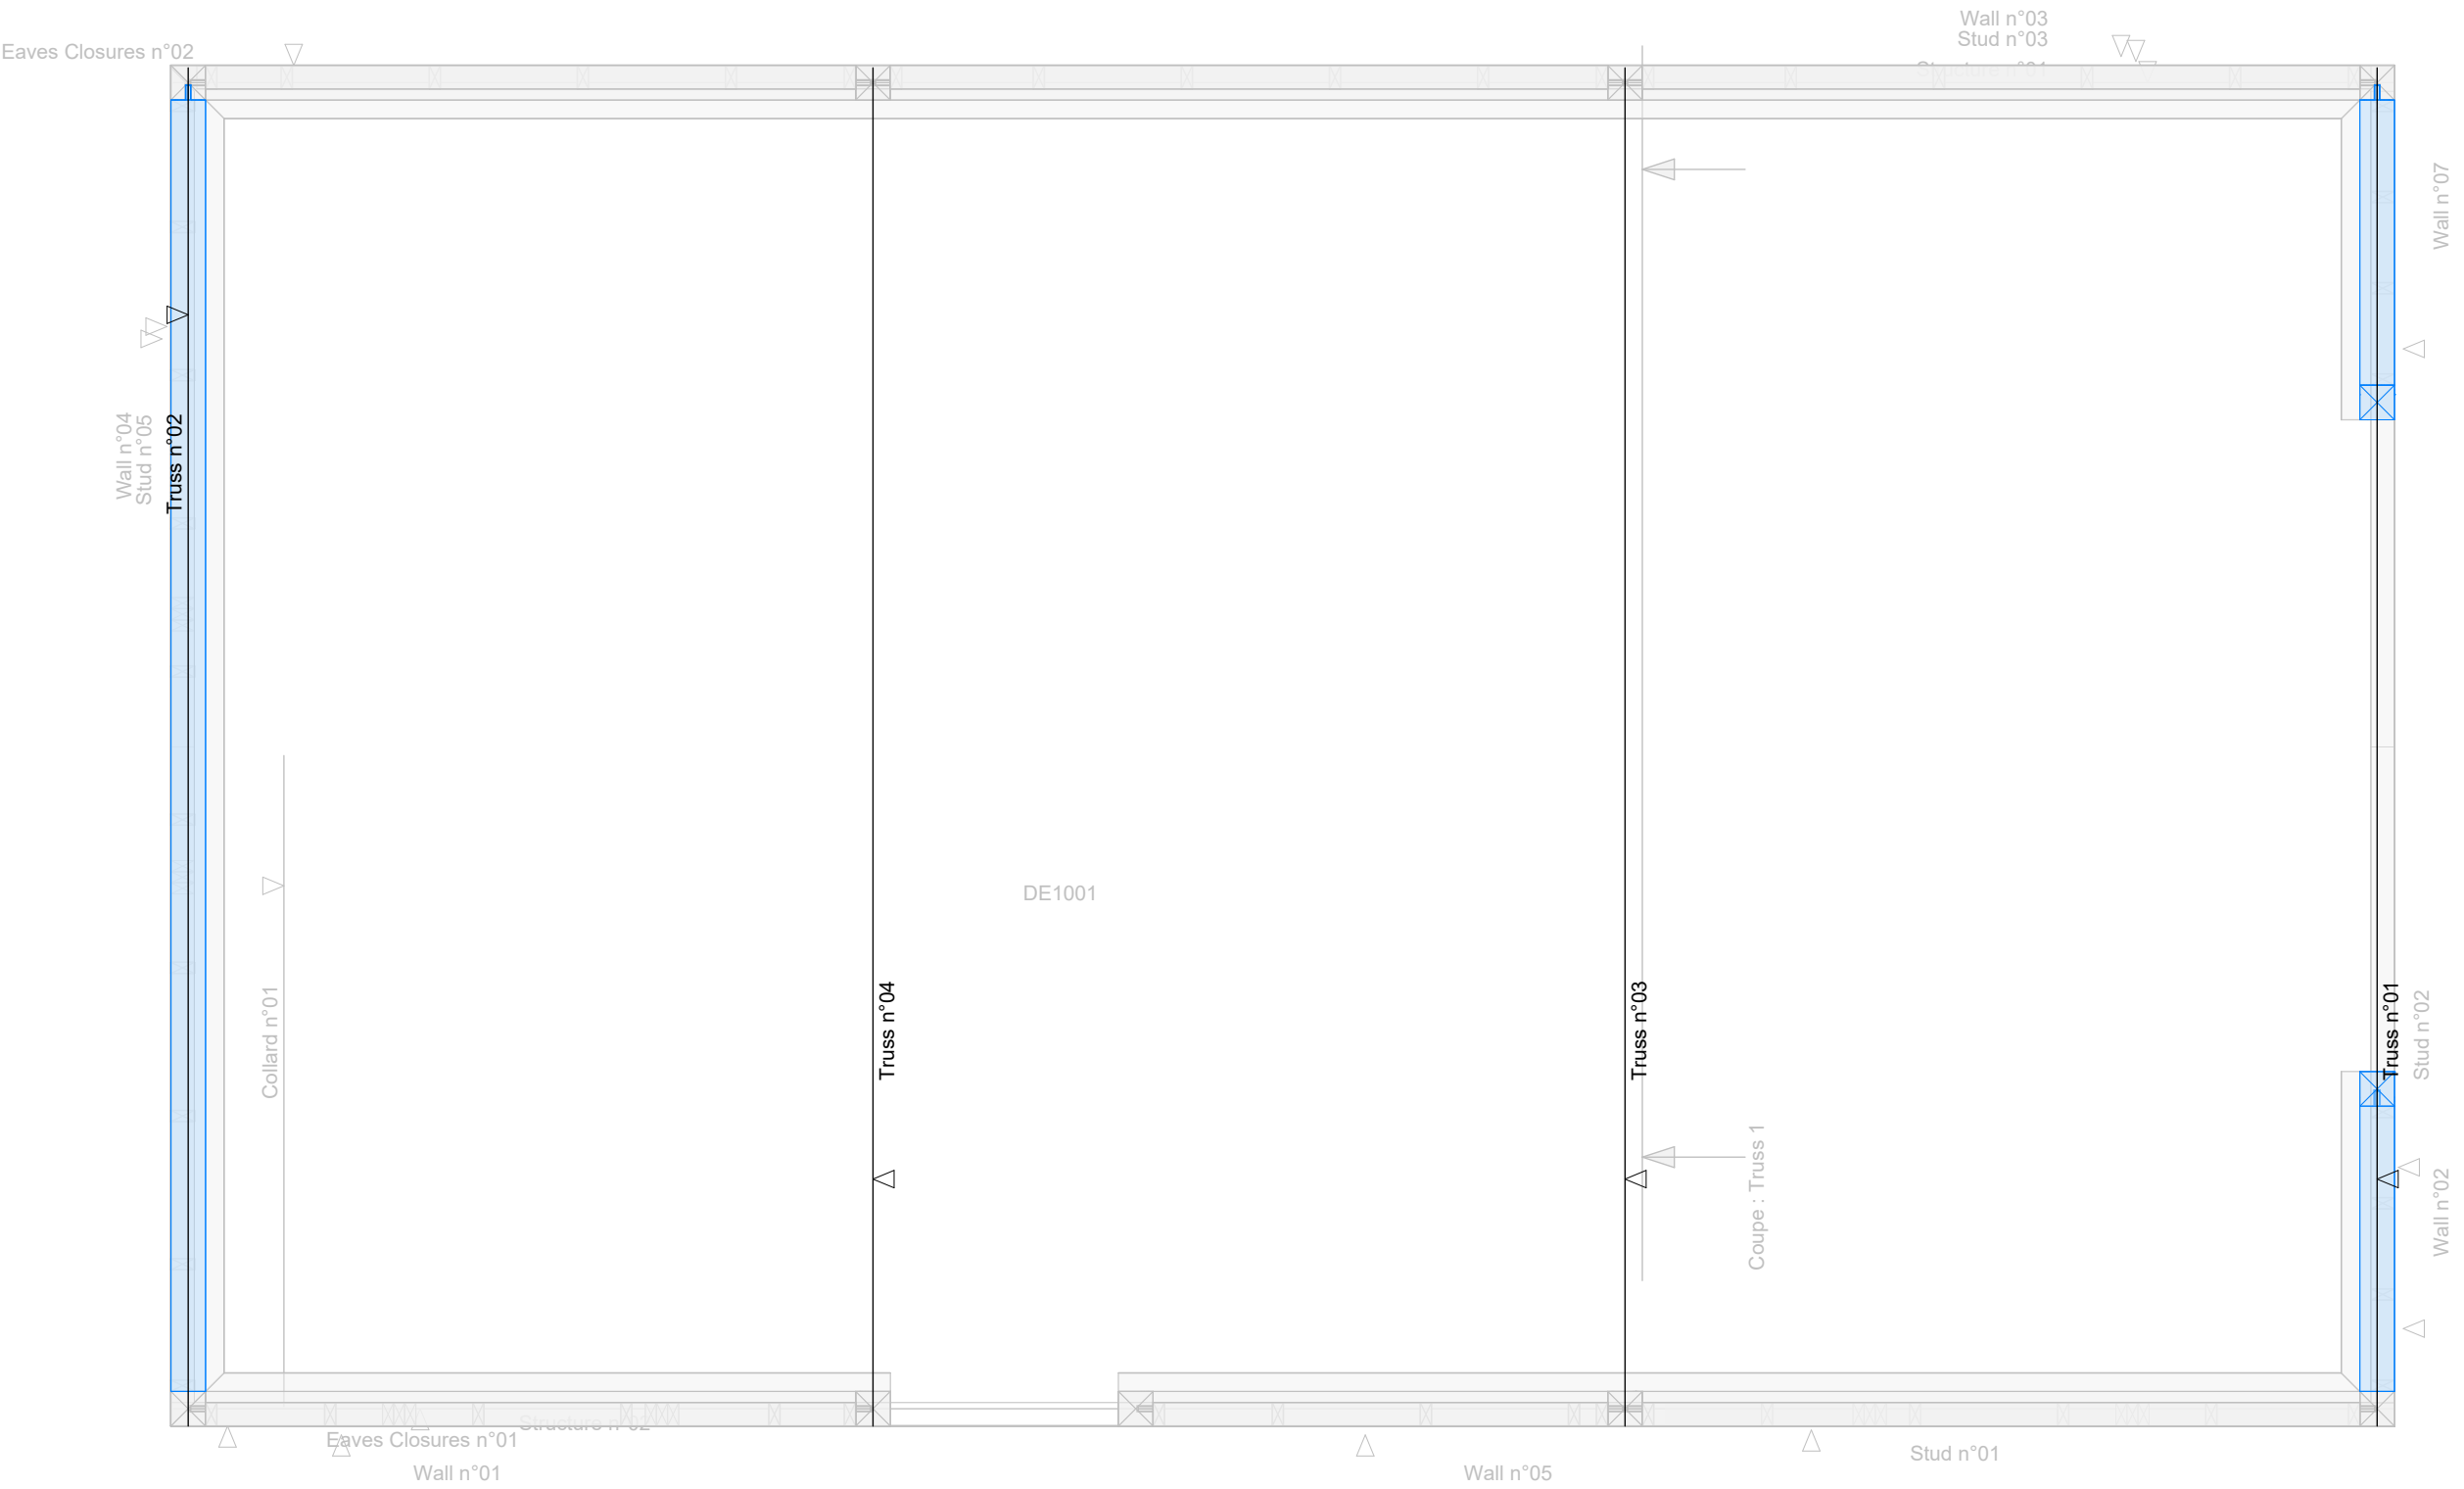


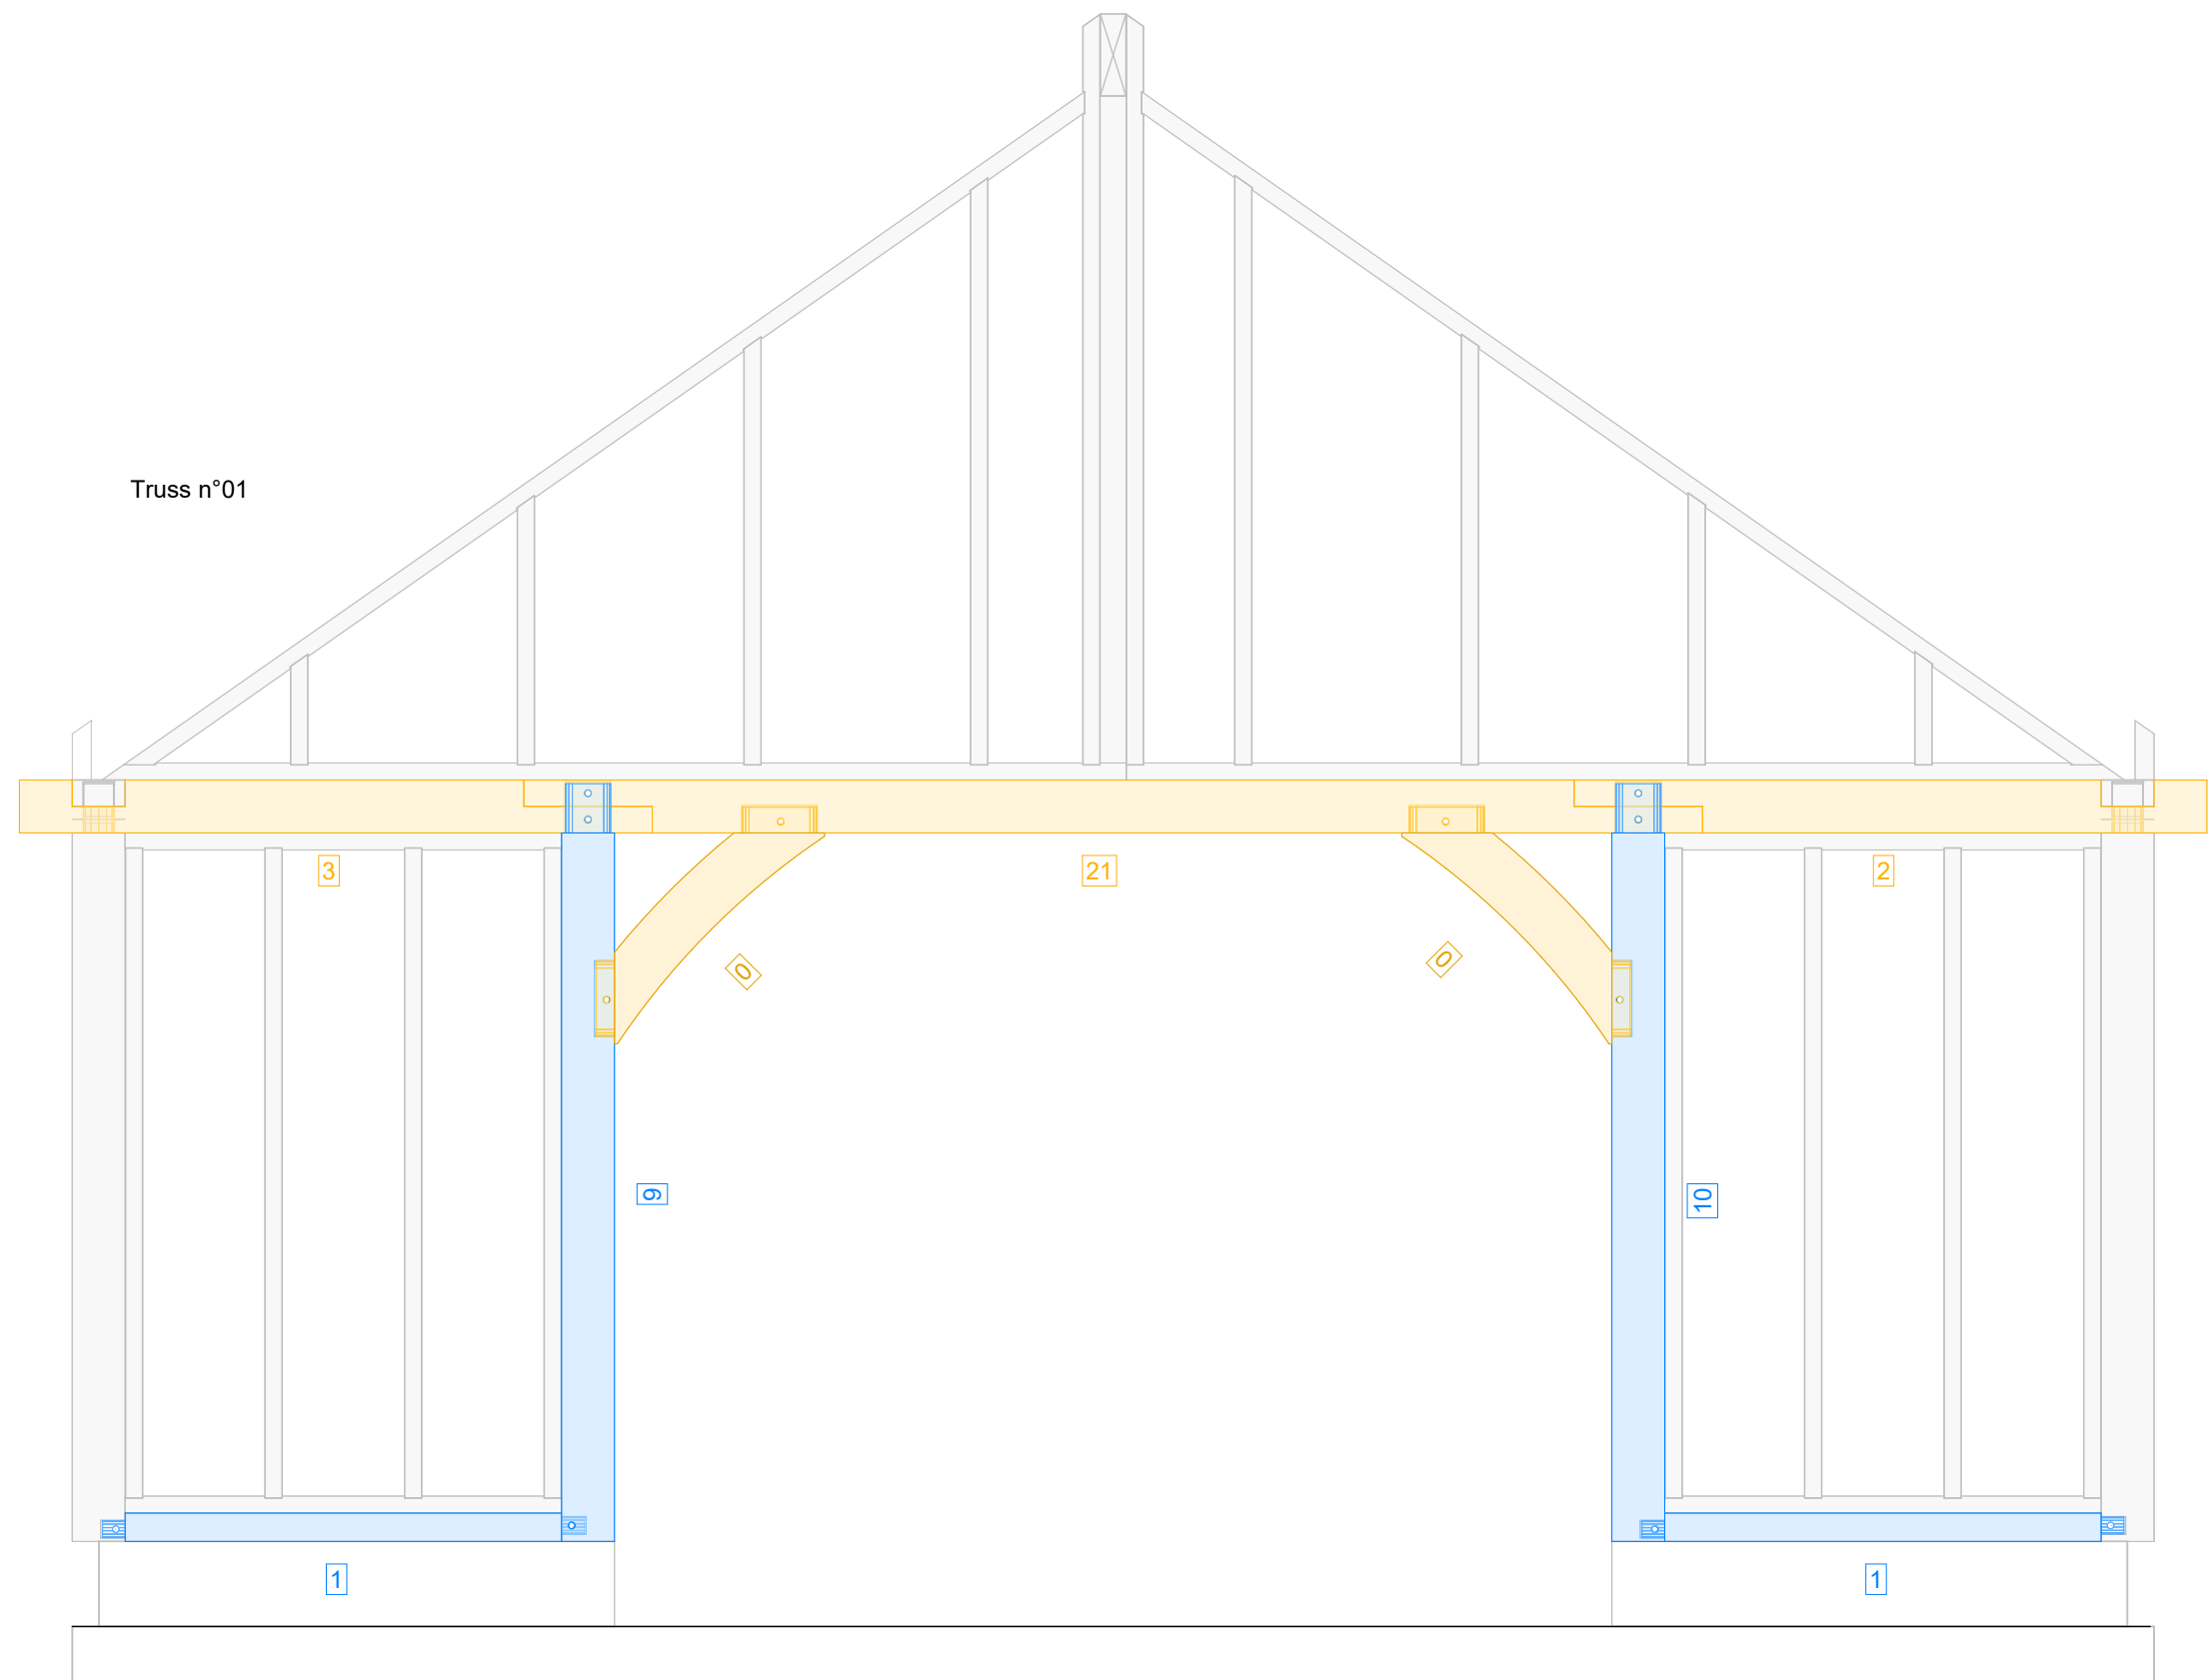


Truss n°02

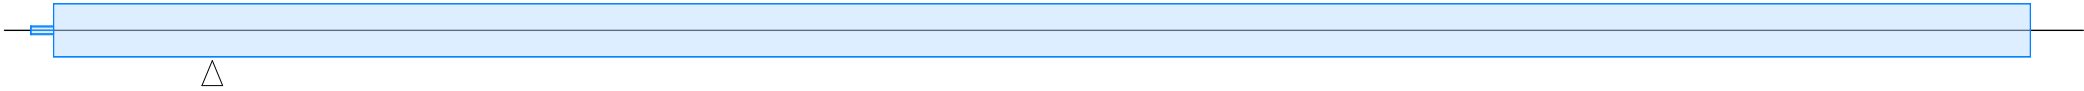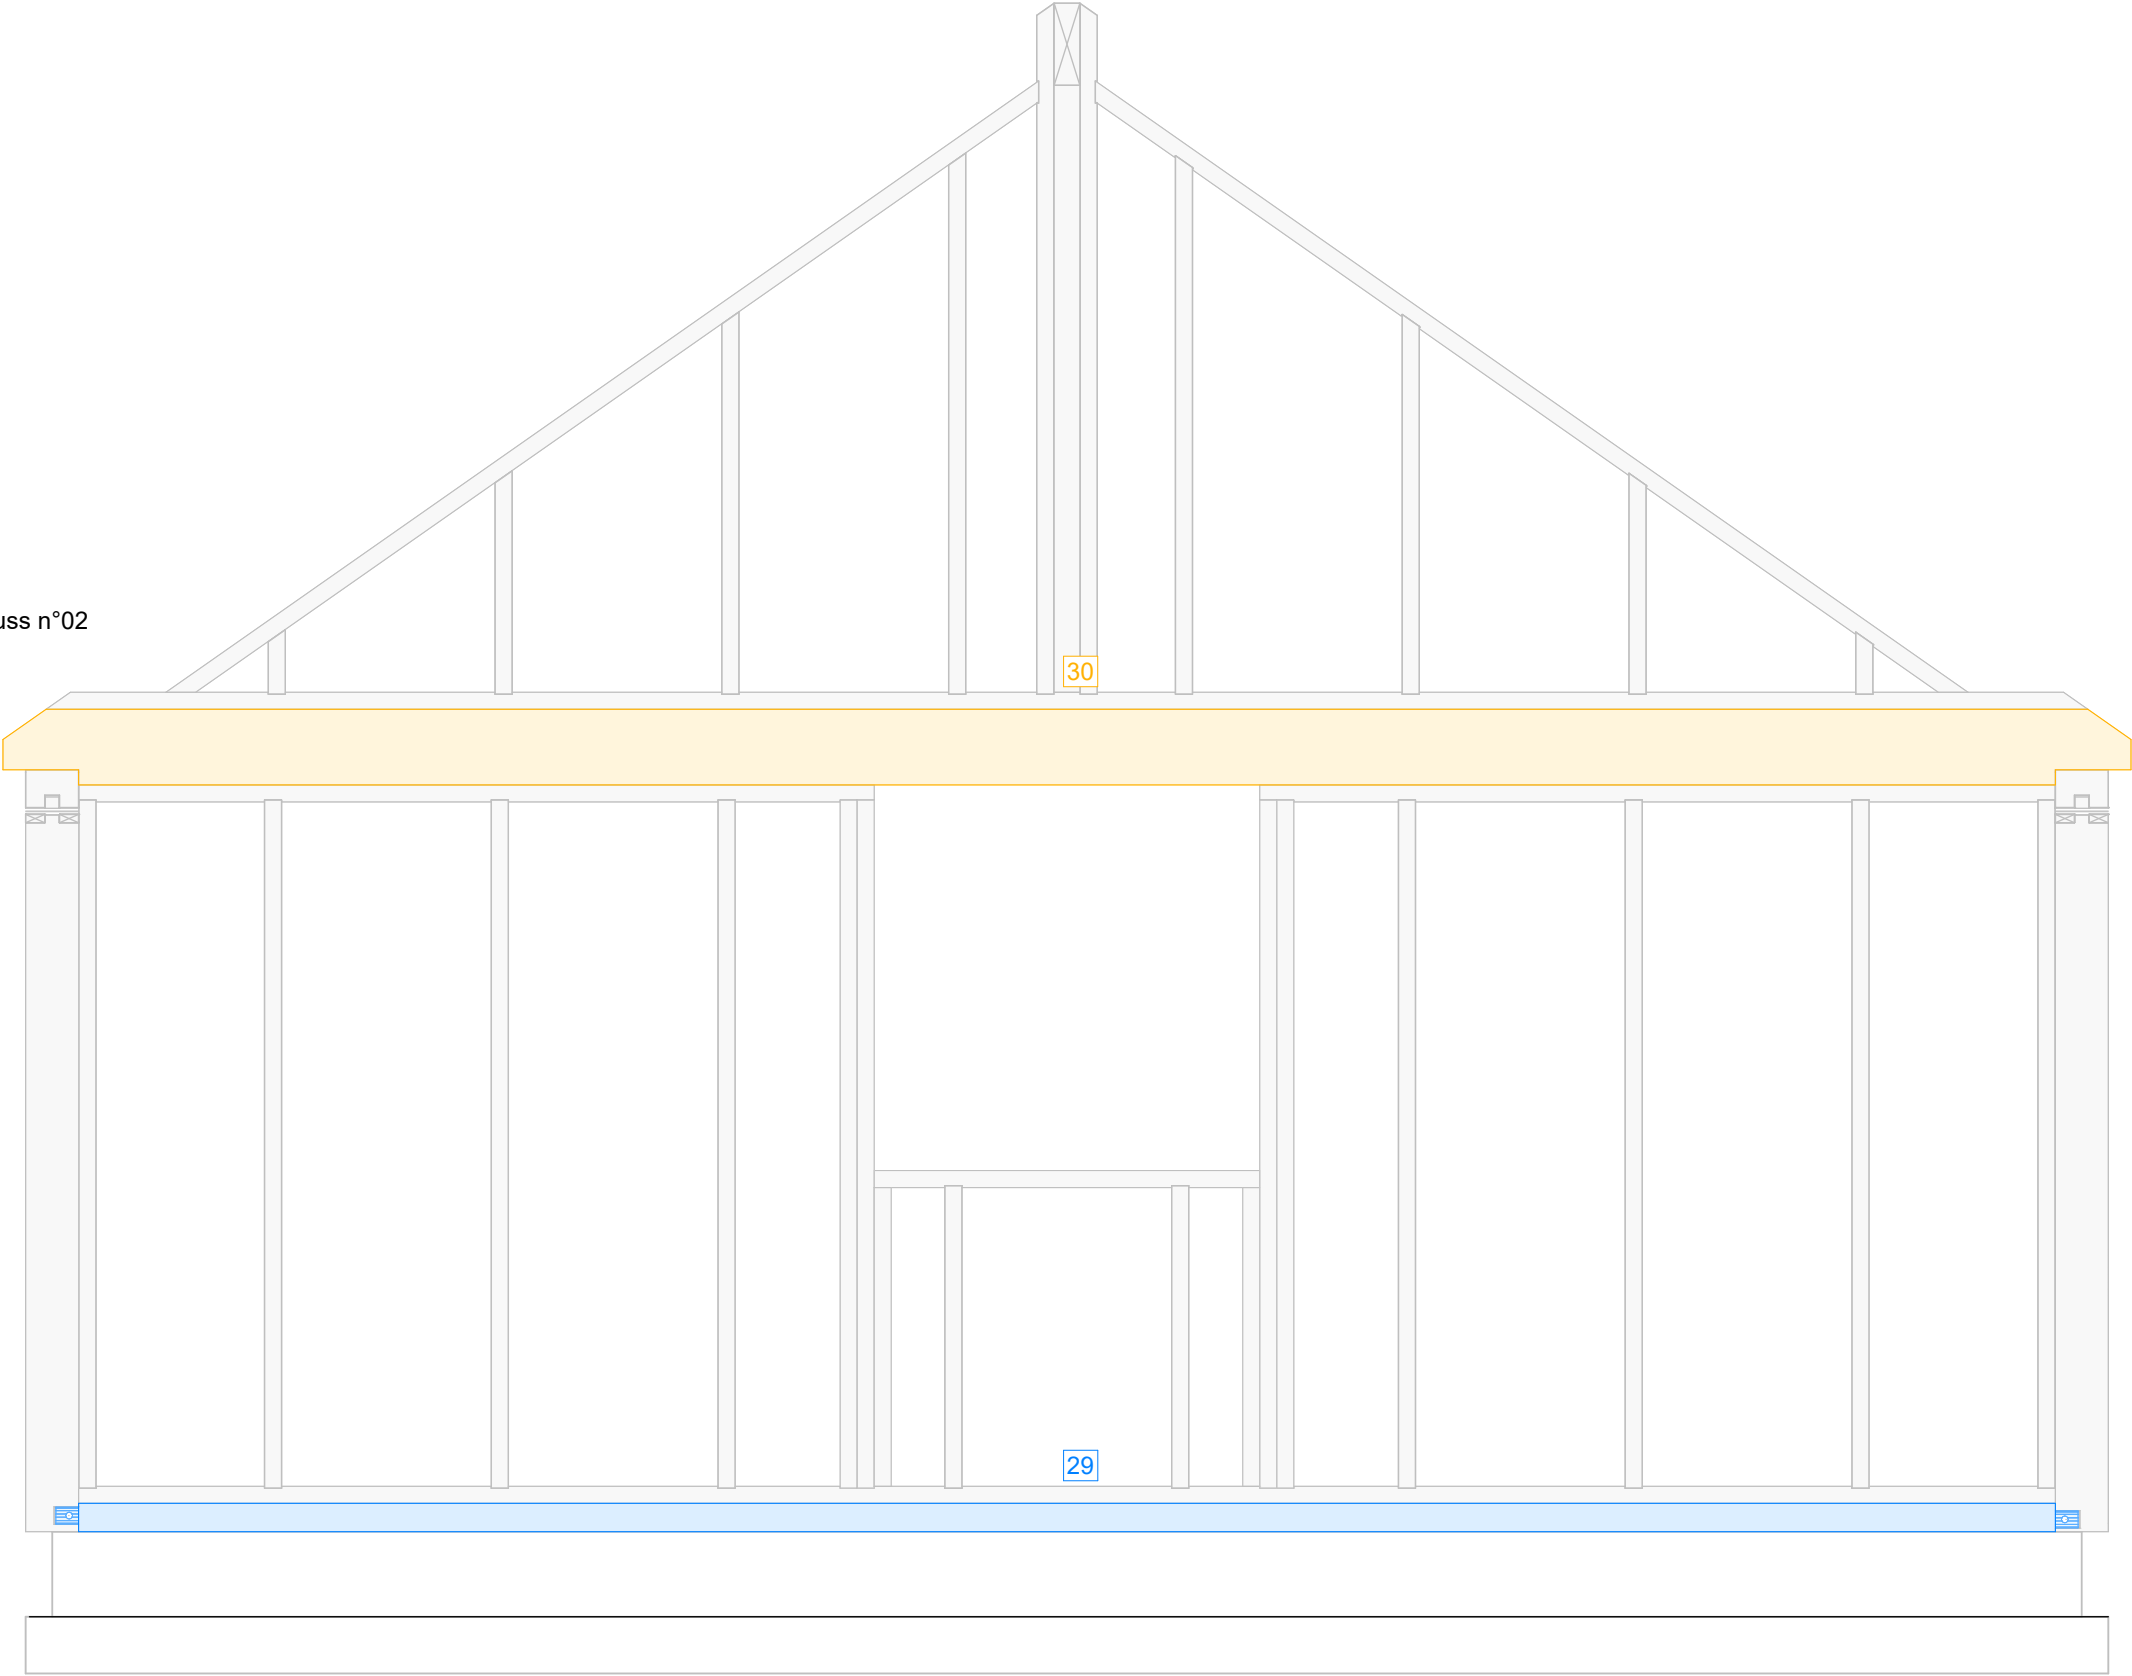



Truss n°03

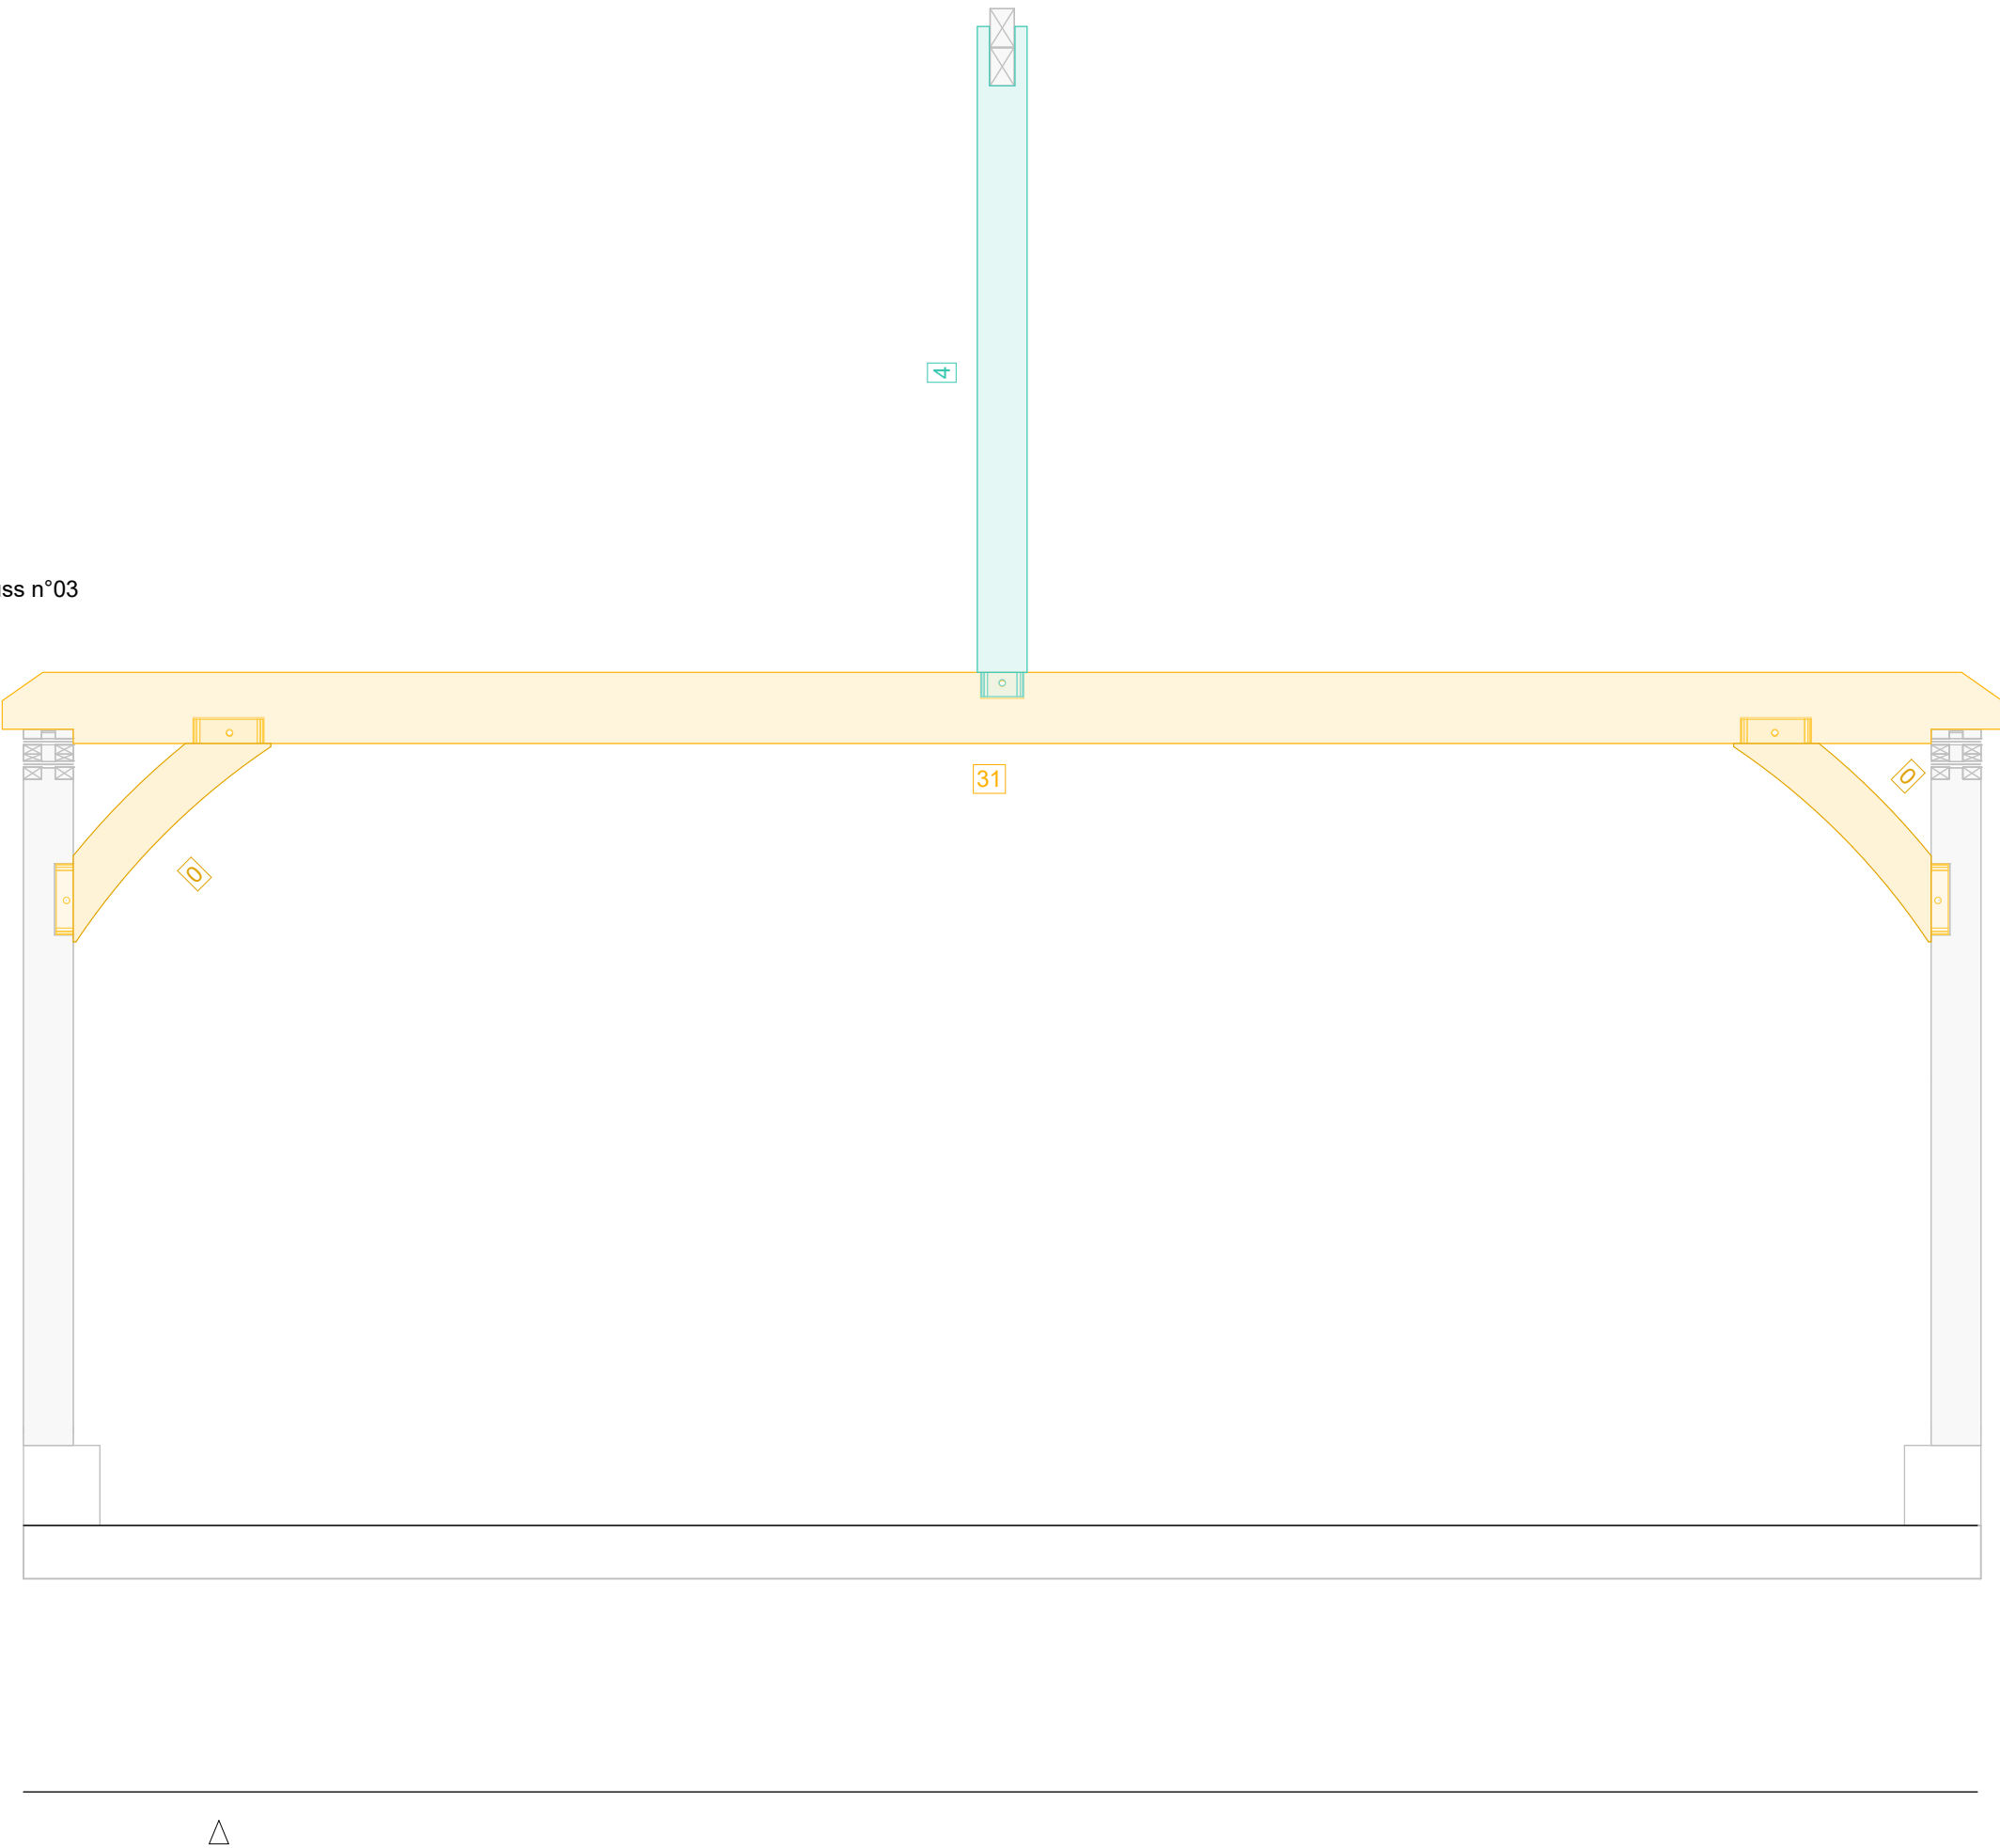


Truss n°04

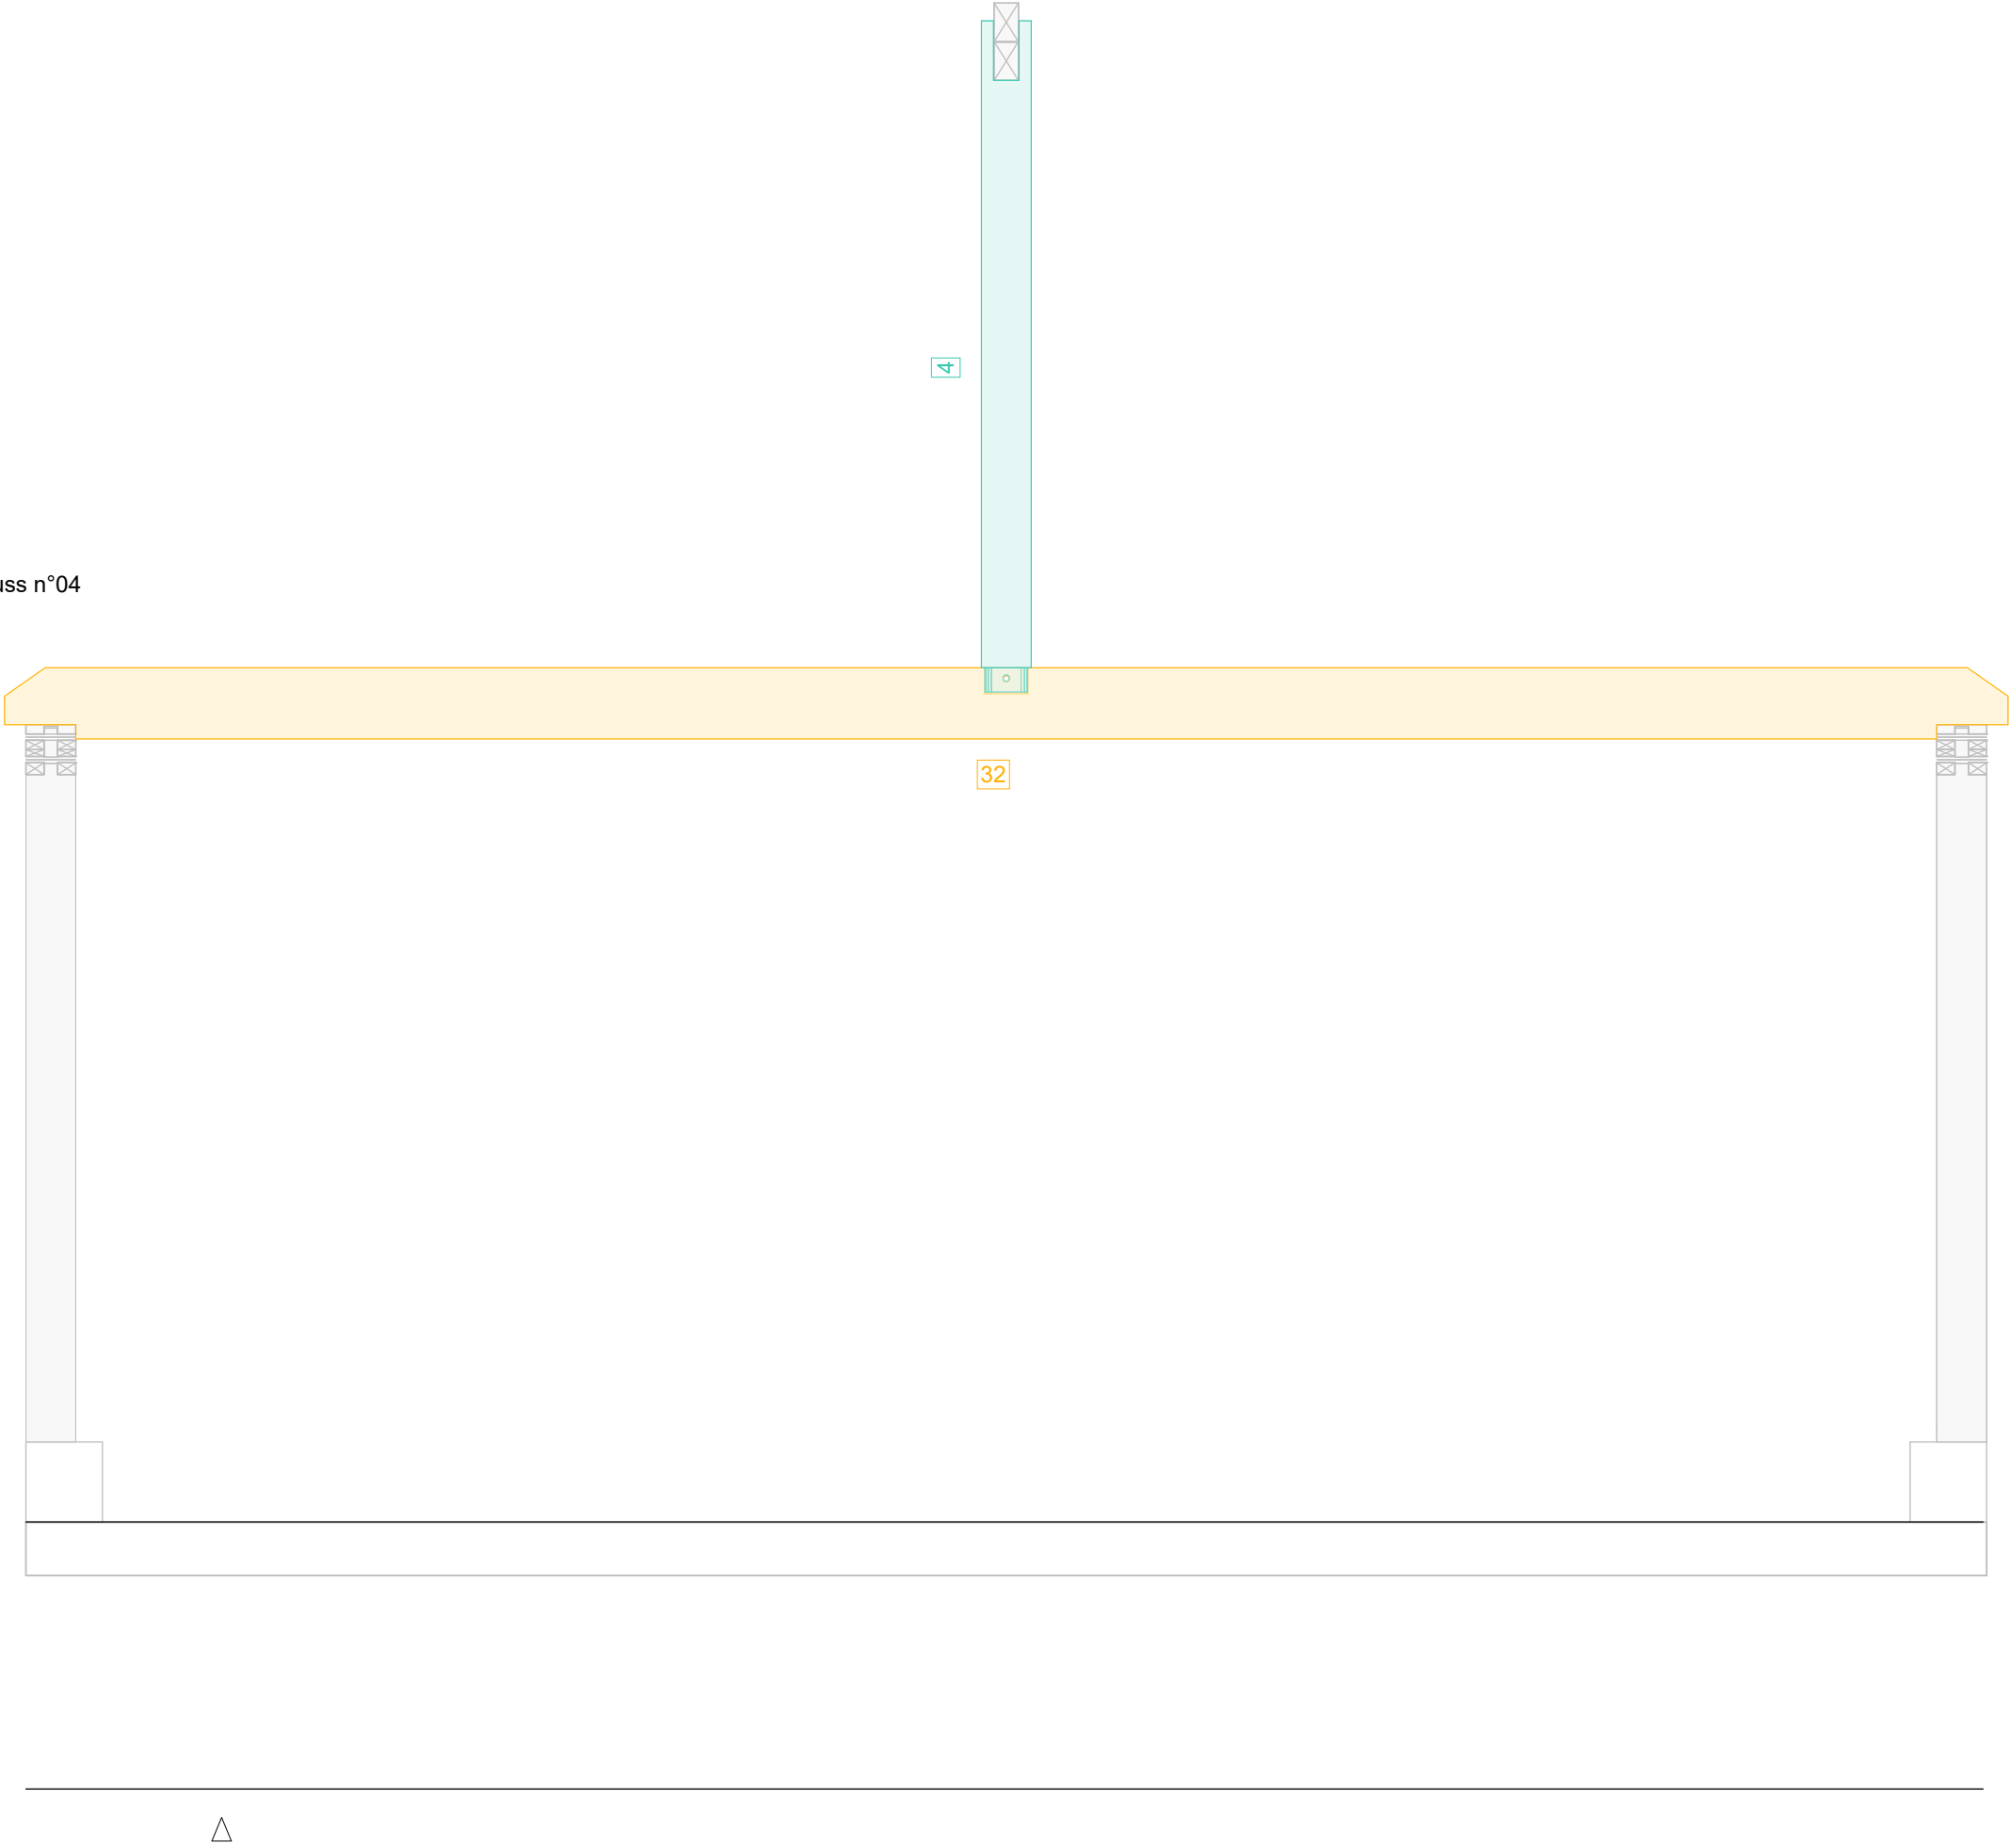

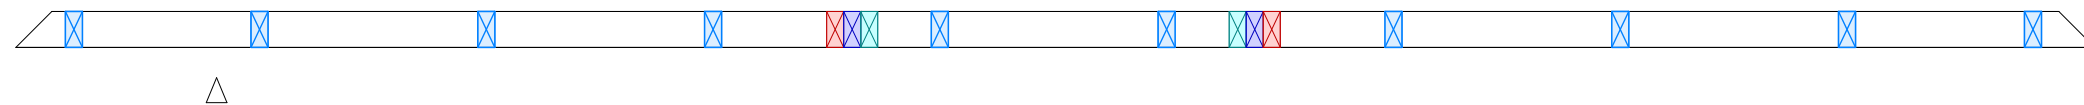


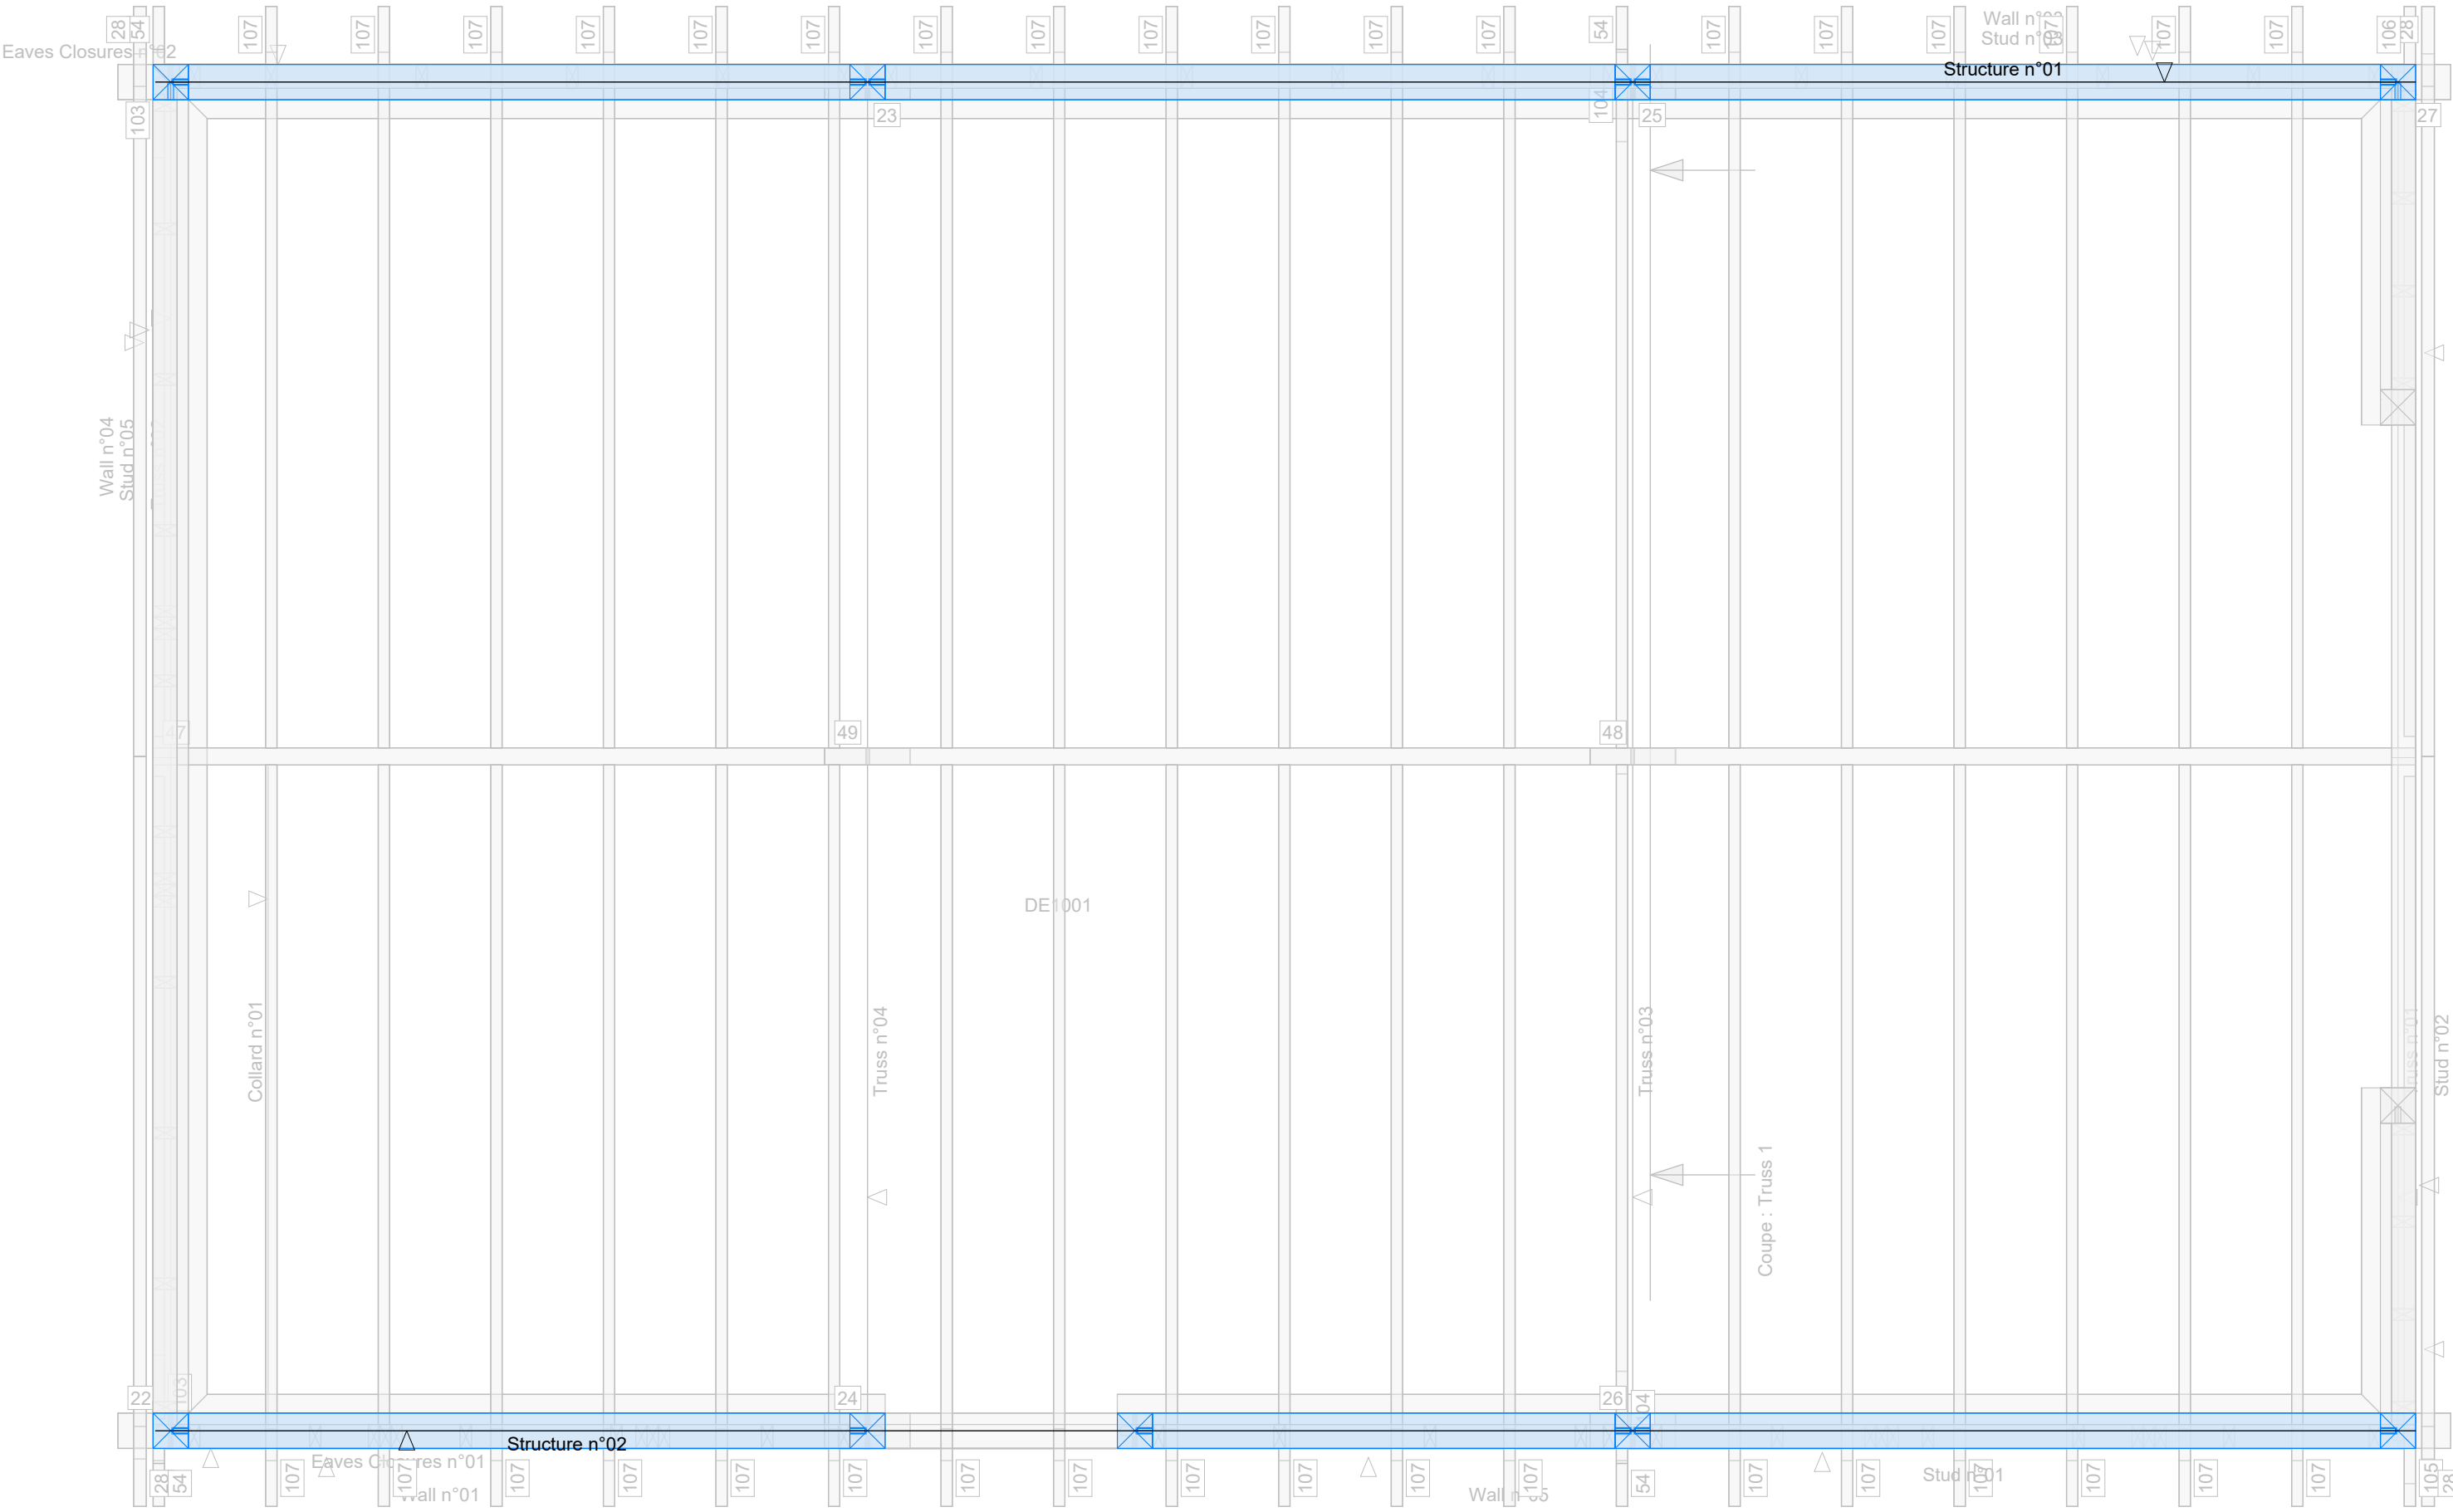


Structure n°01

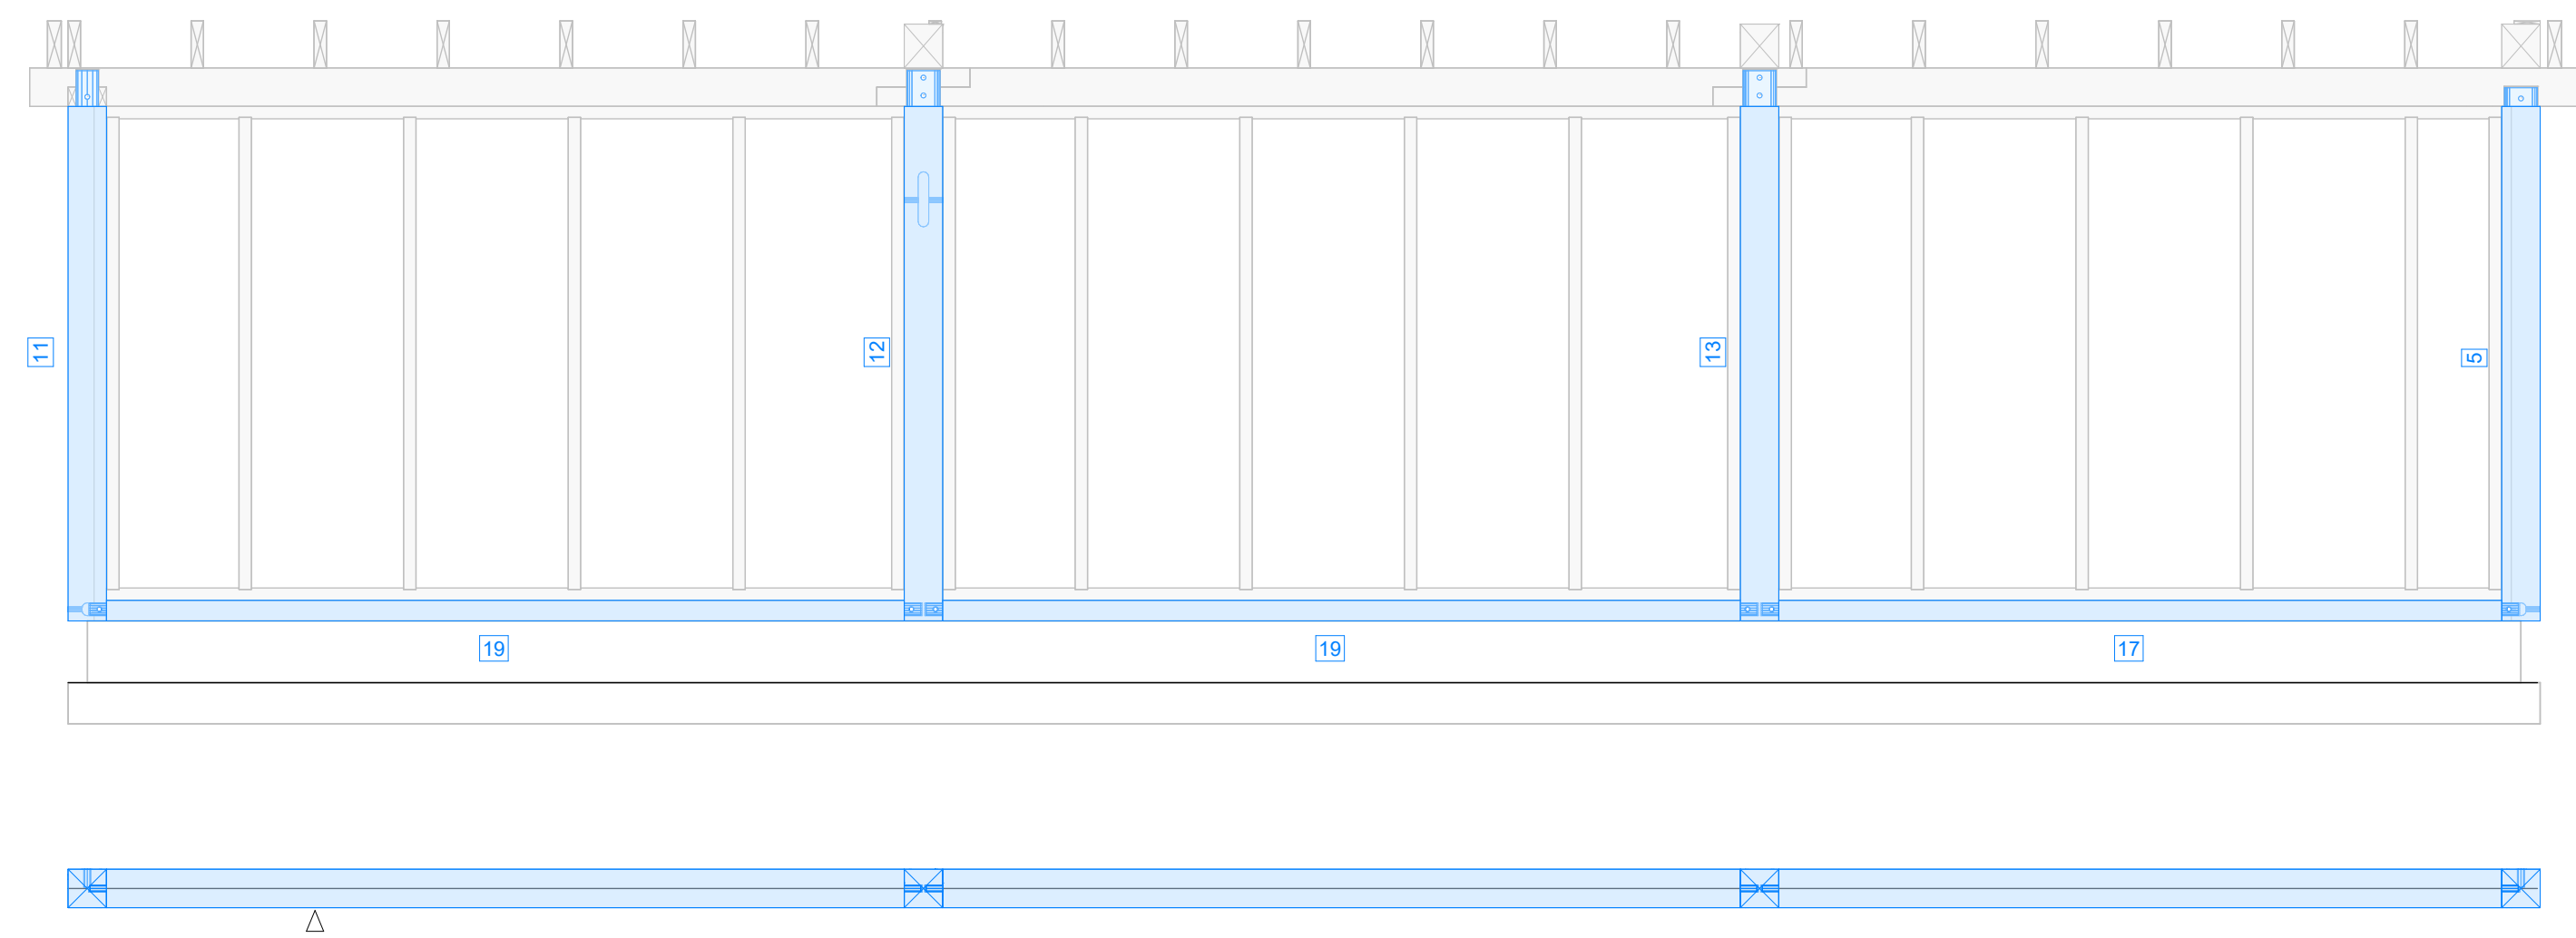


Structure n°02

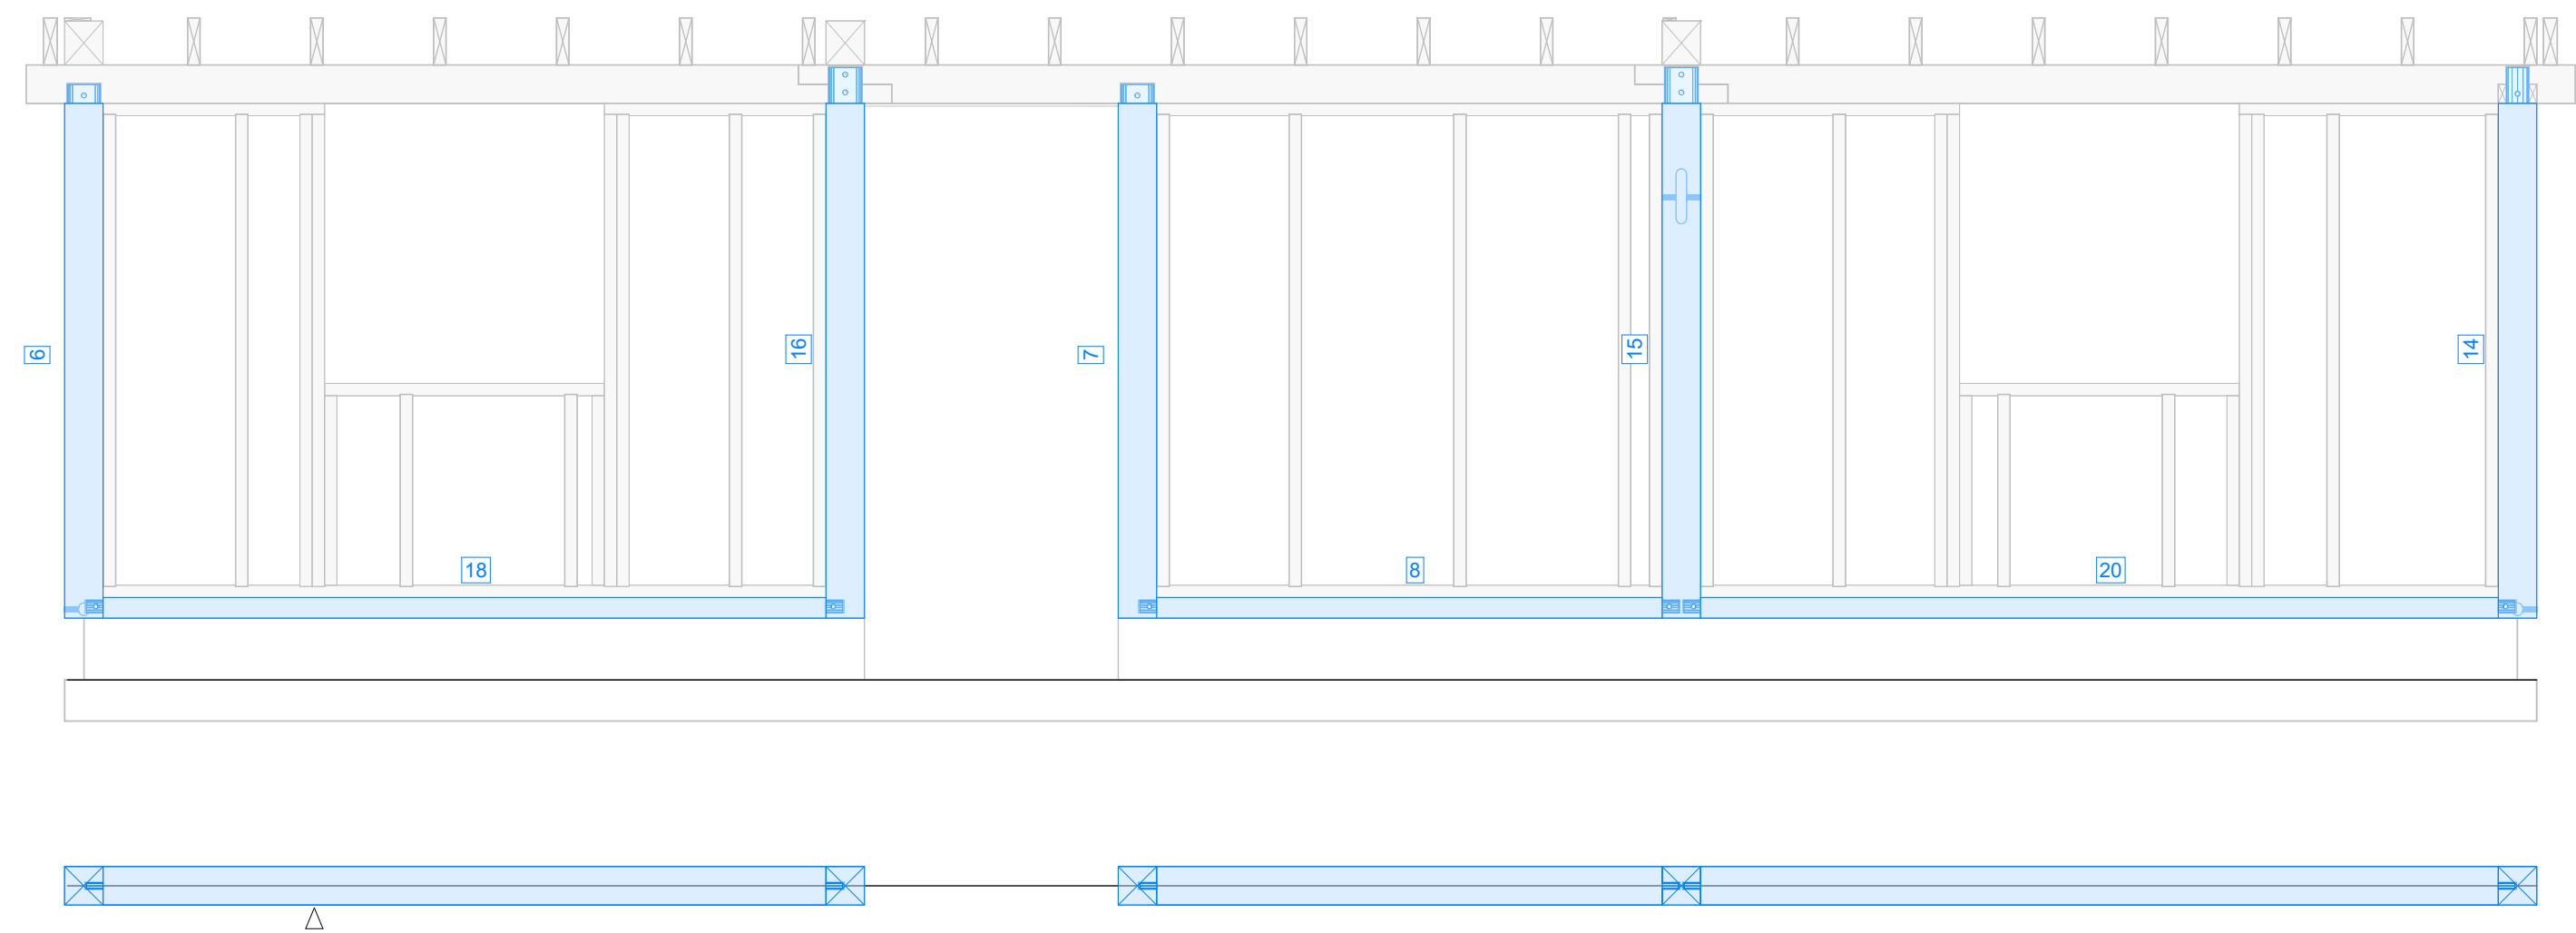

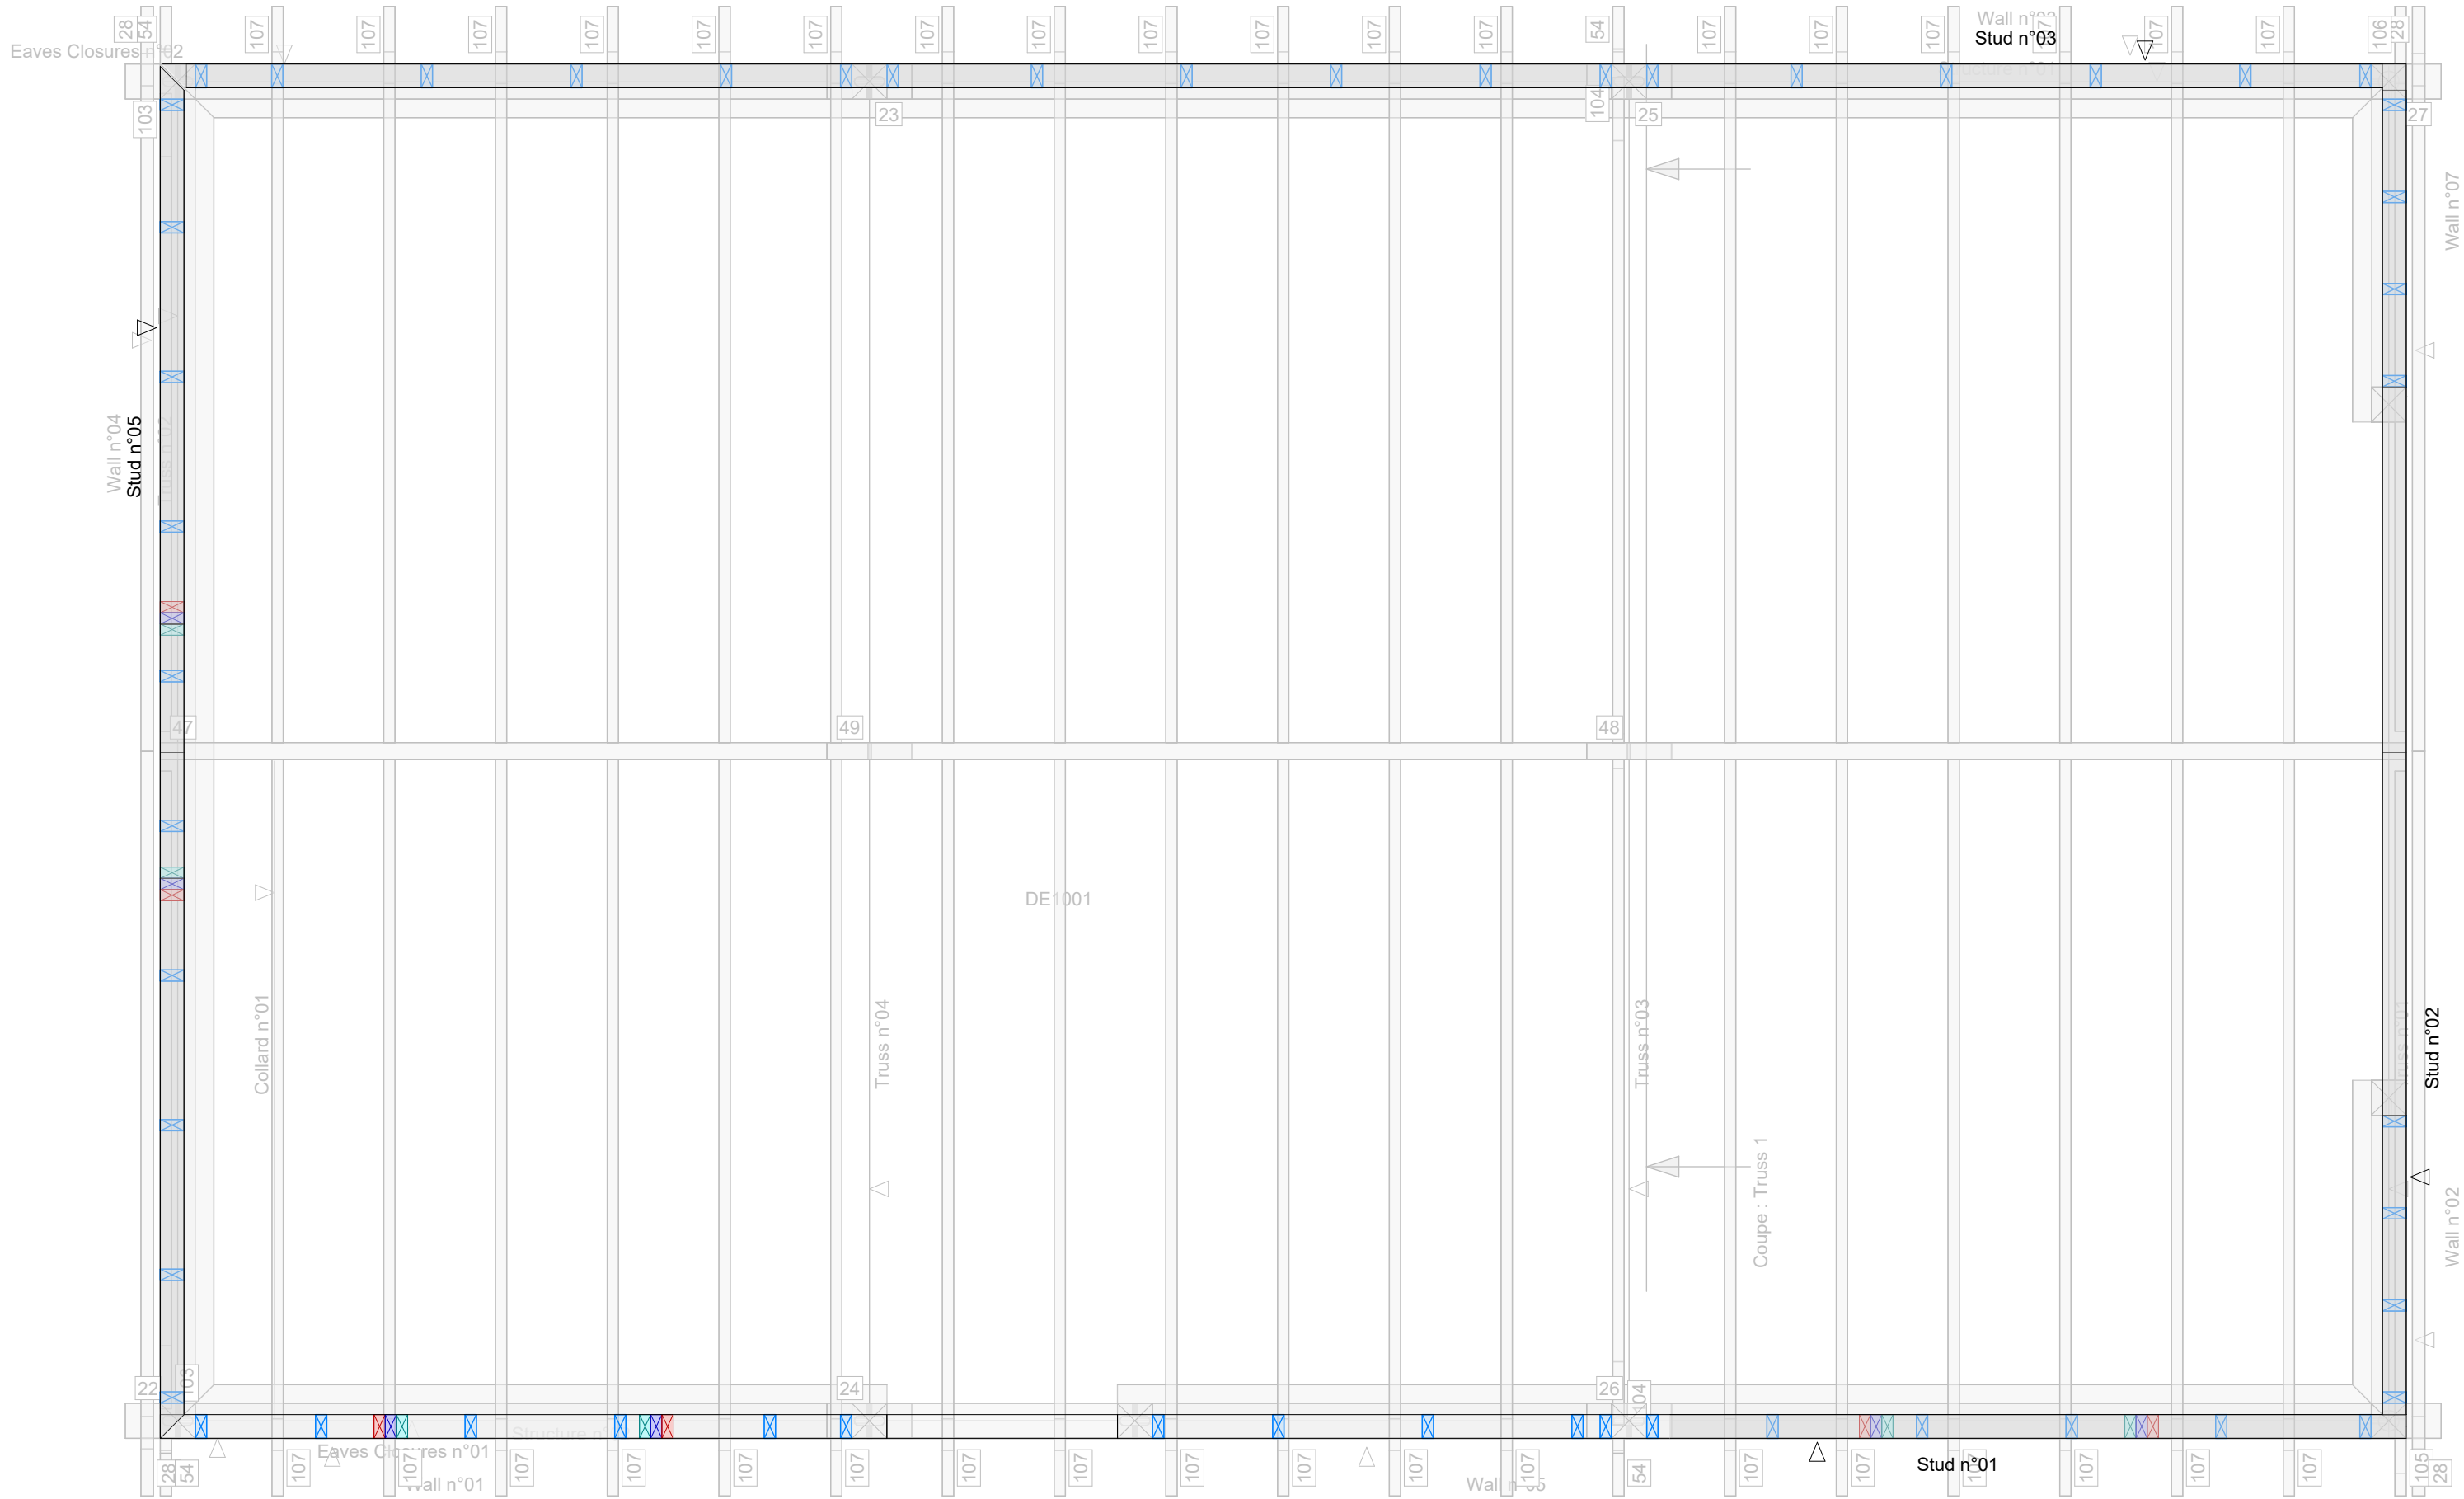


Stud n°01

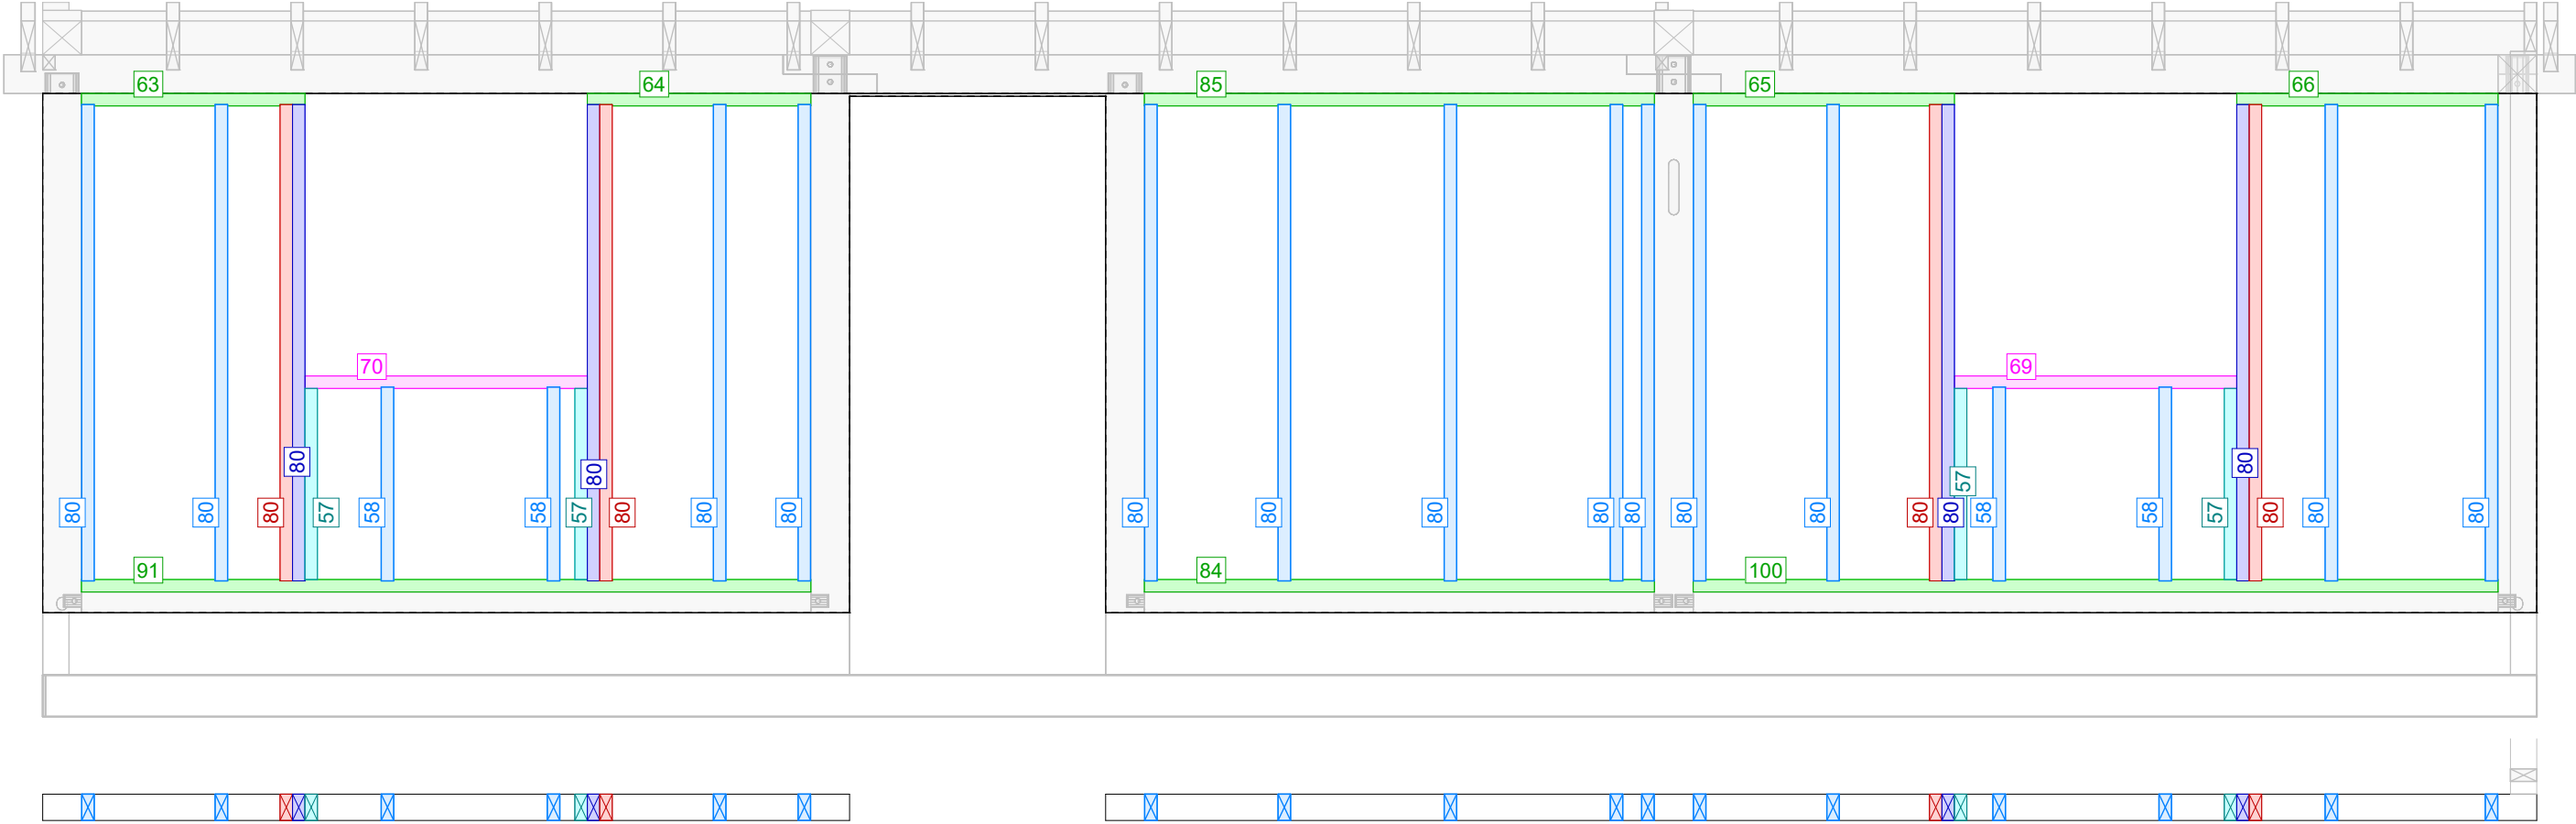


▽

△

Stud n°02

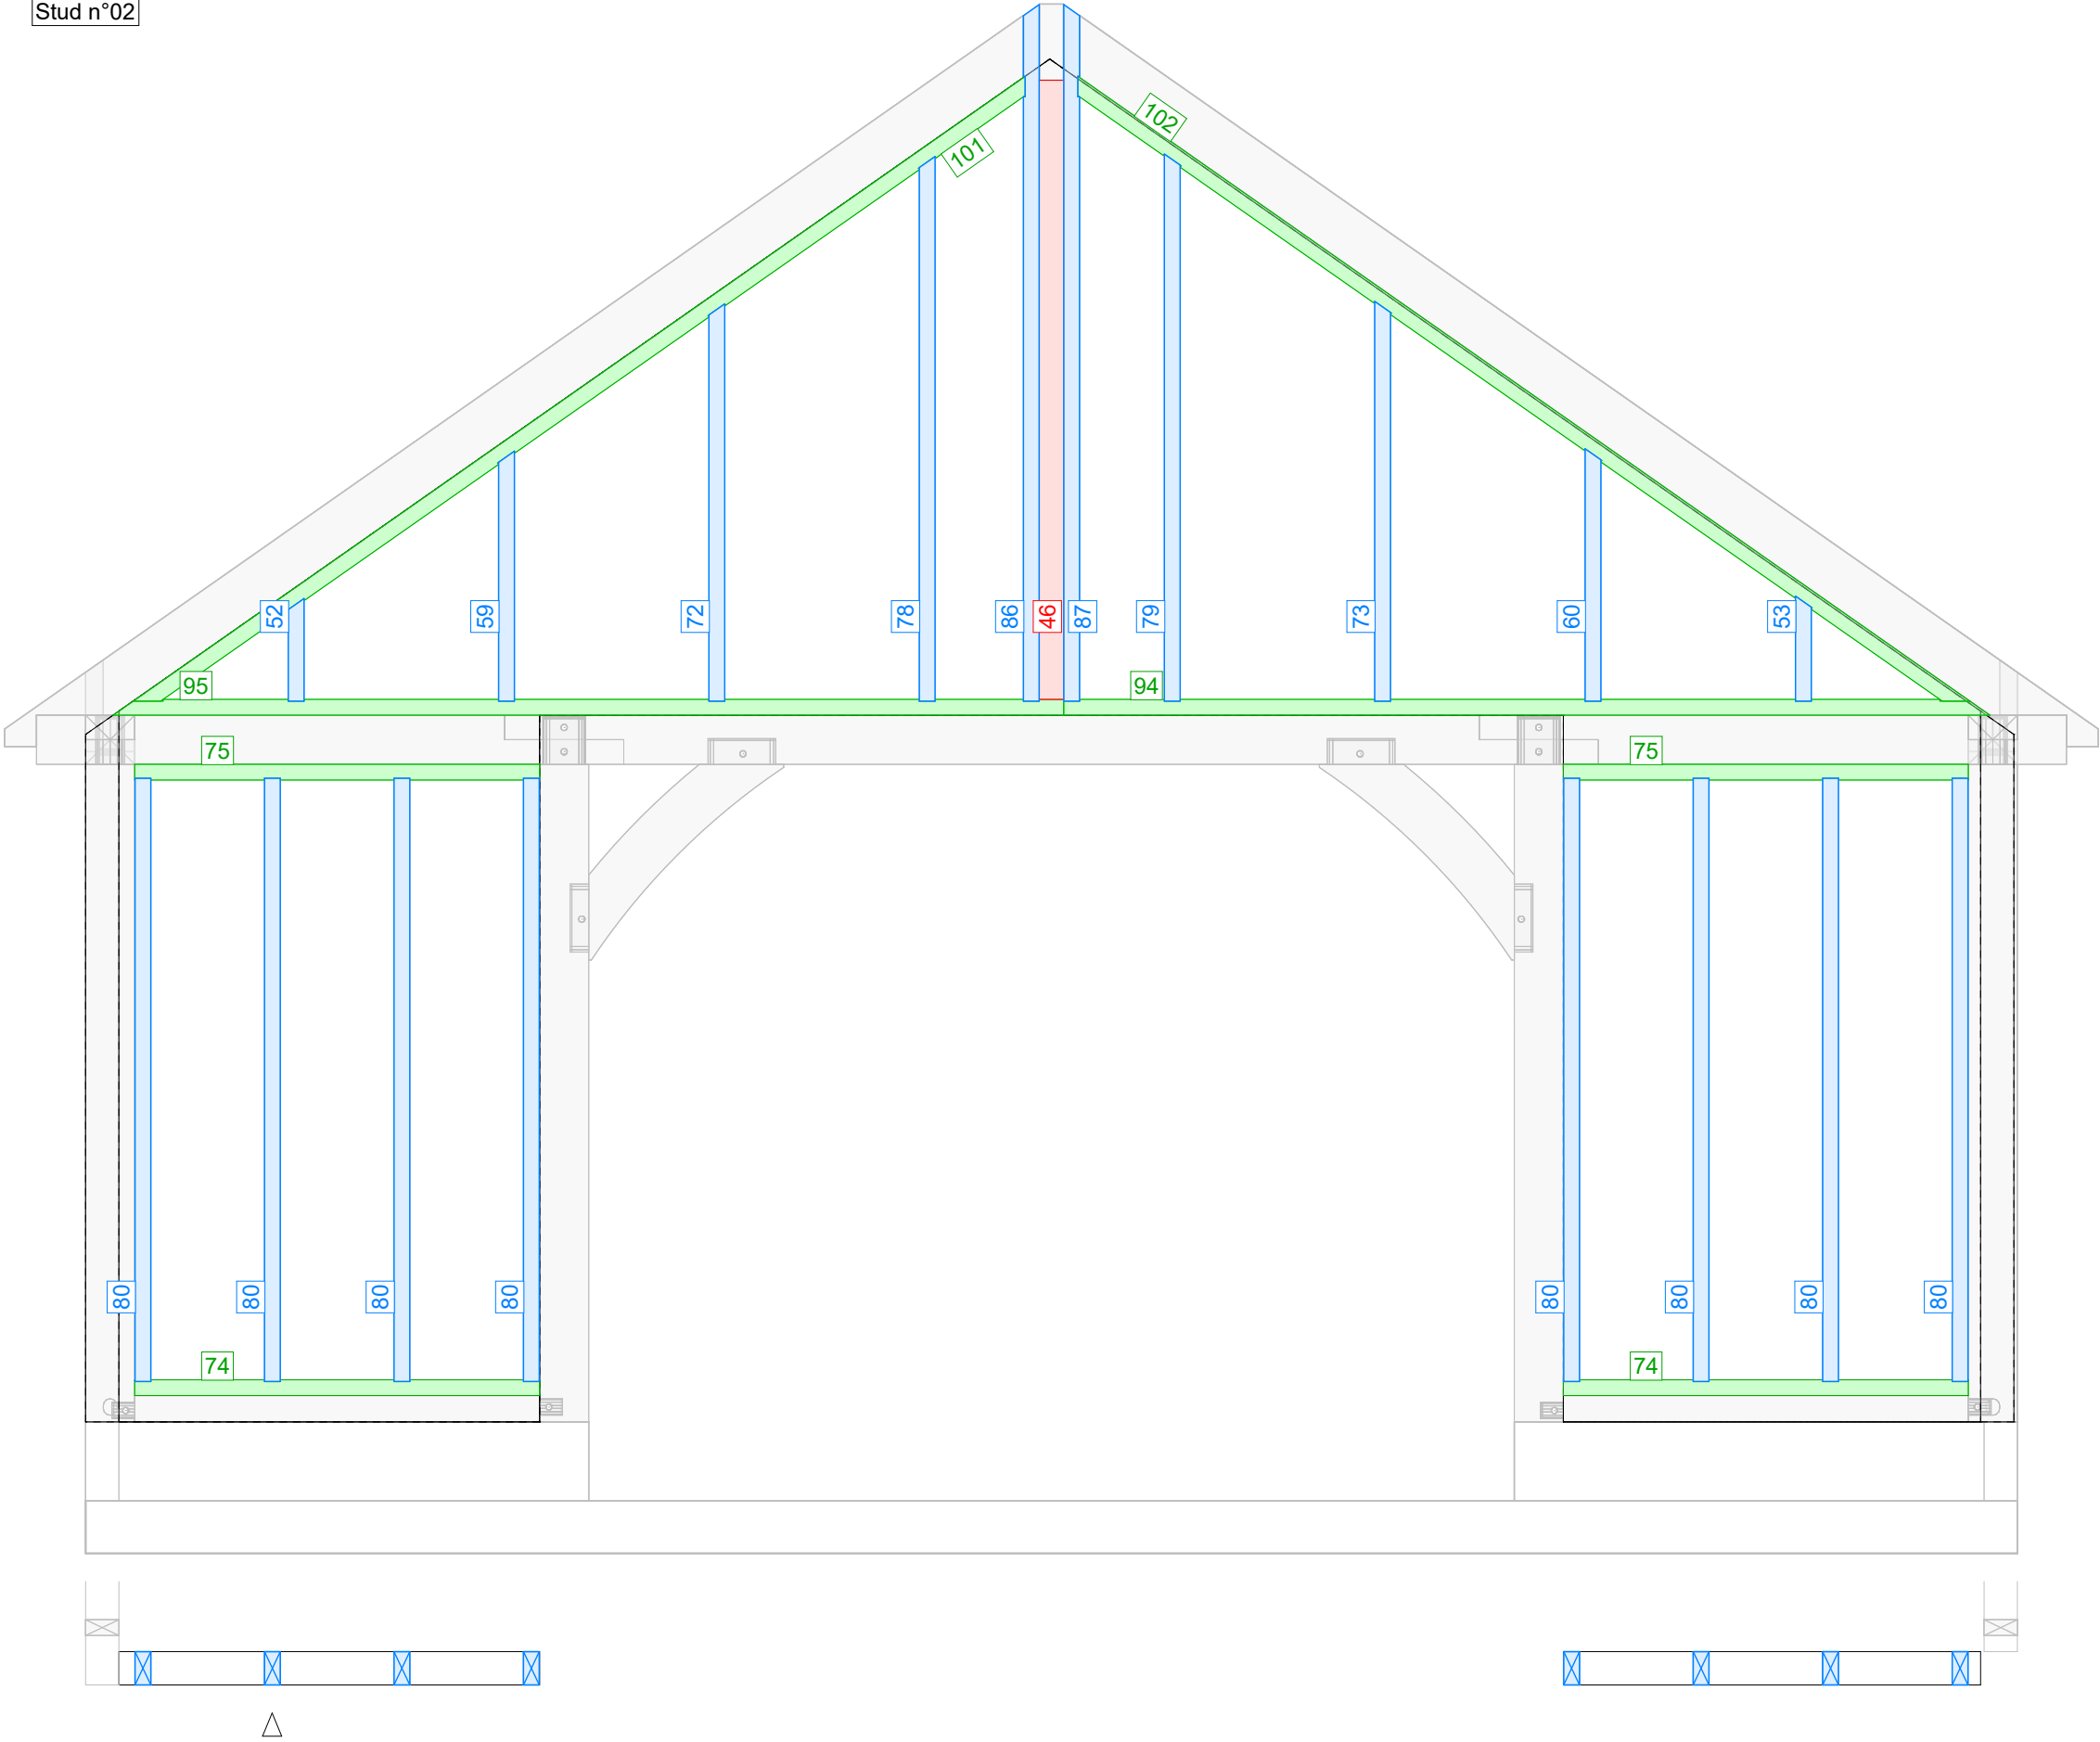

Stud n°03

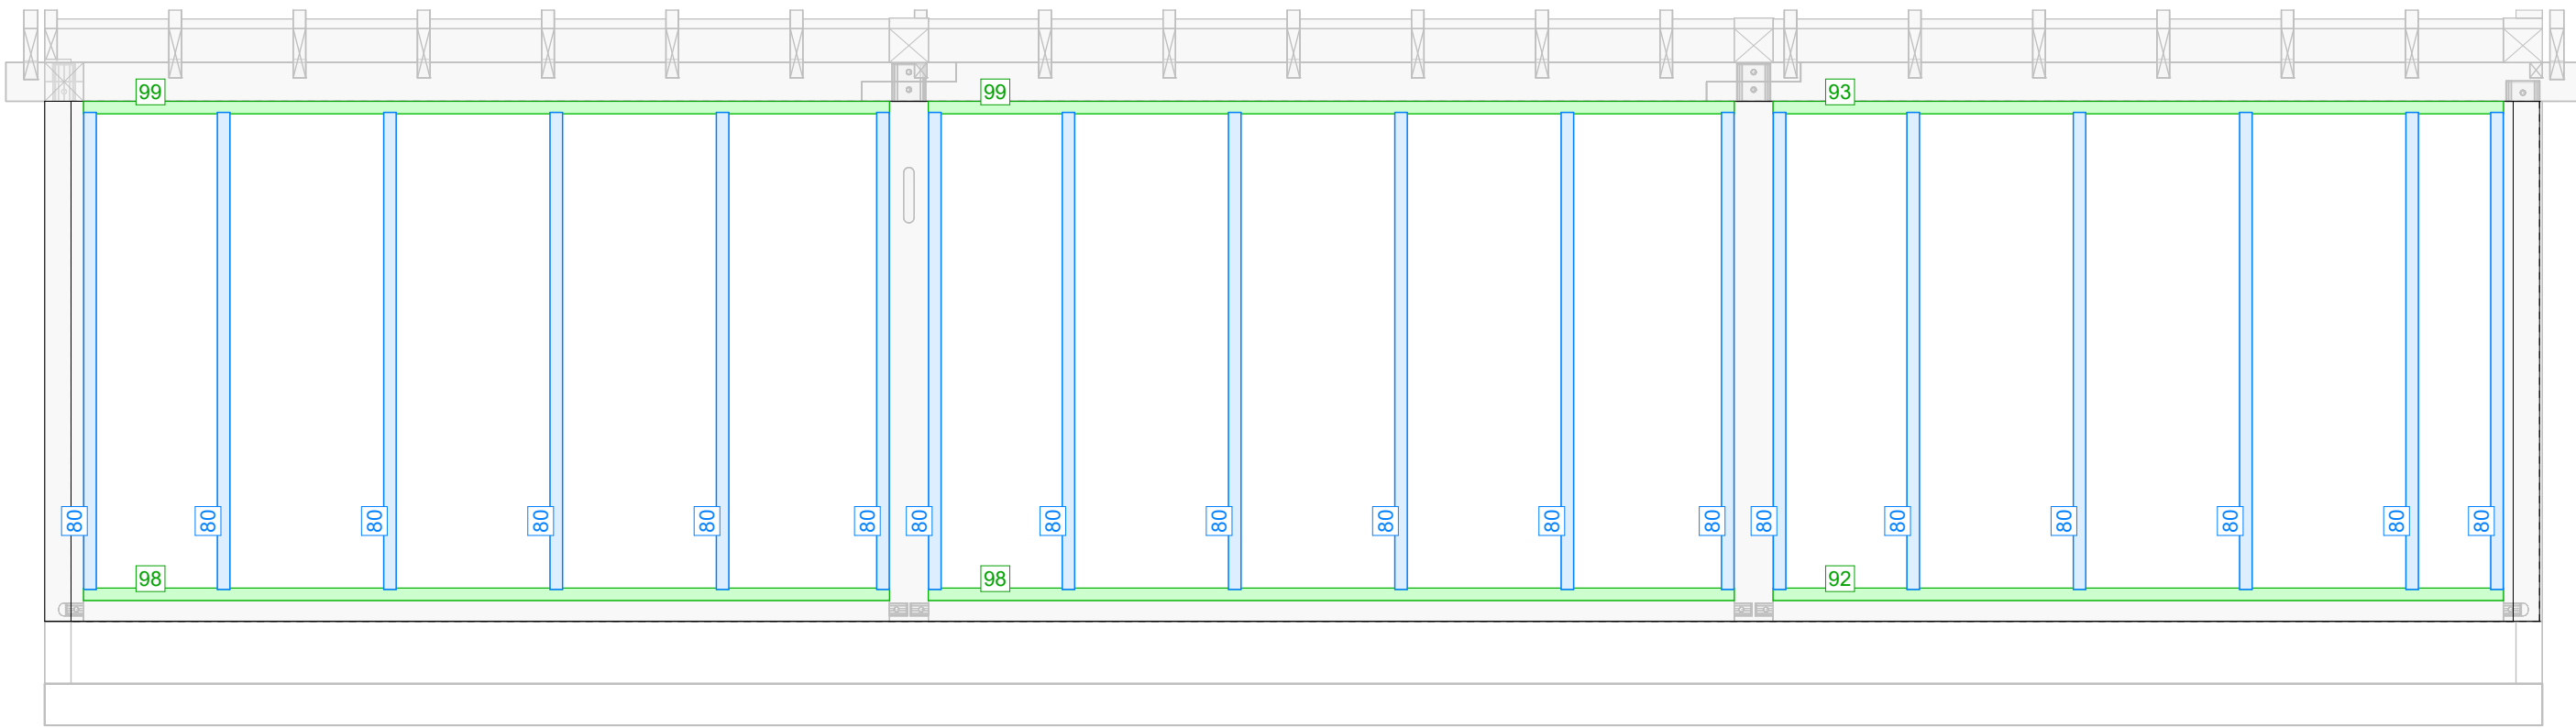


△

△



Eaves Closures n°02

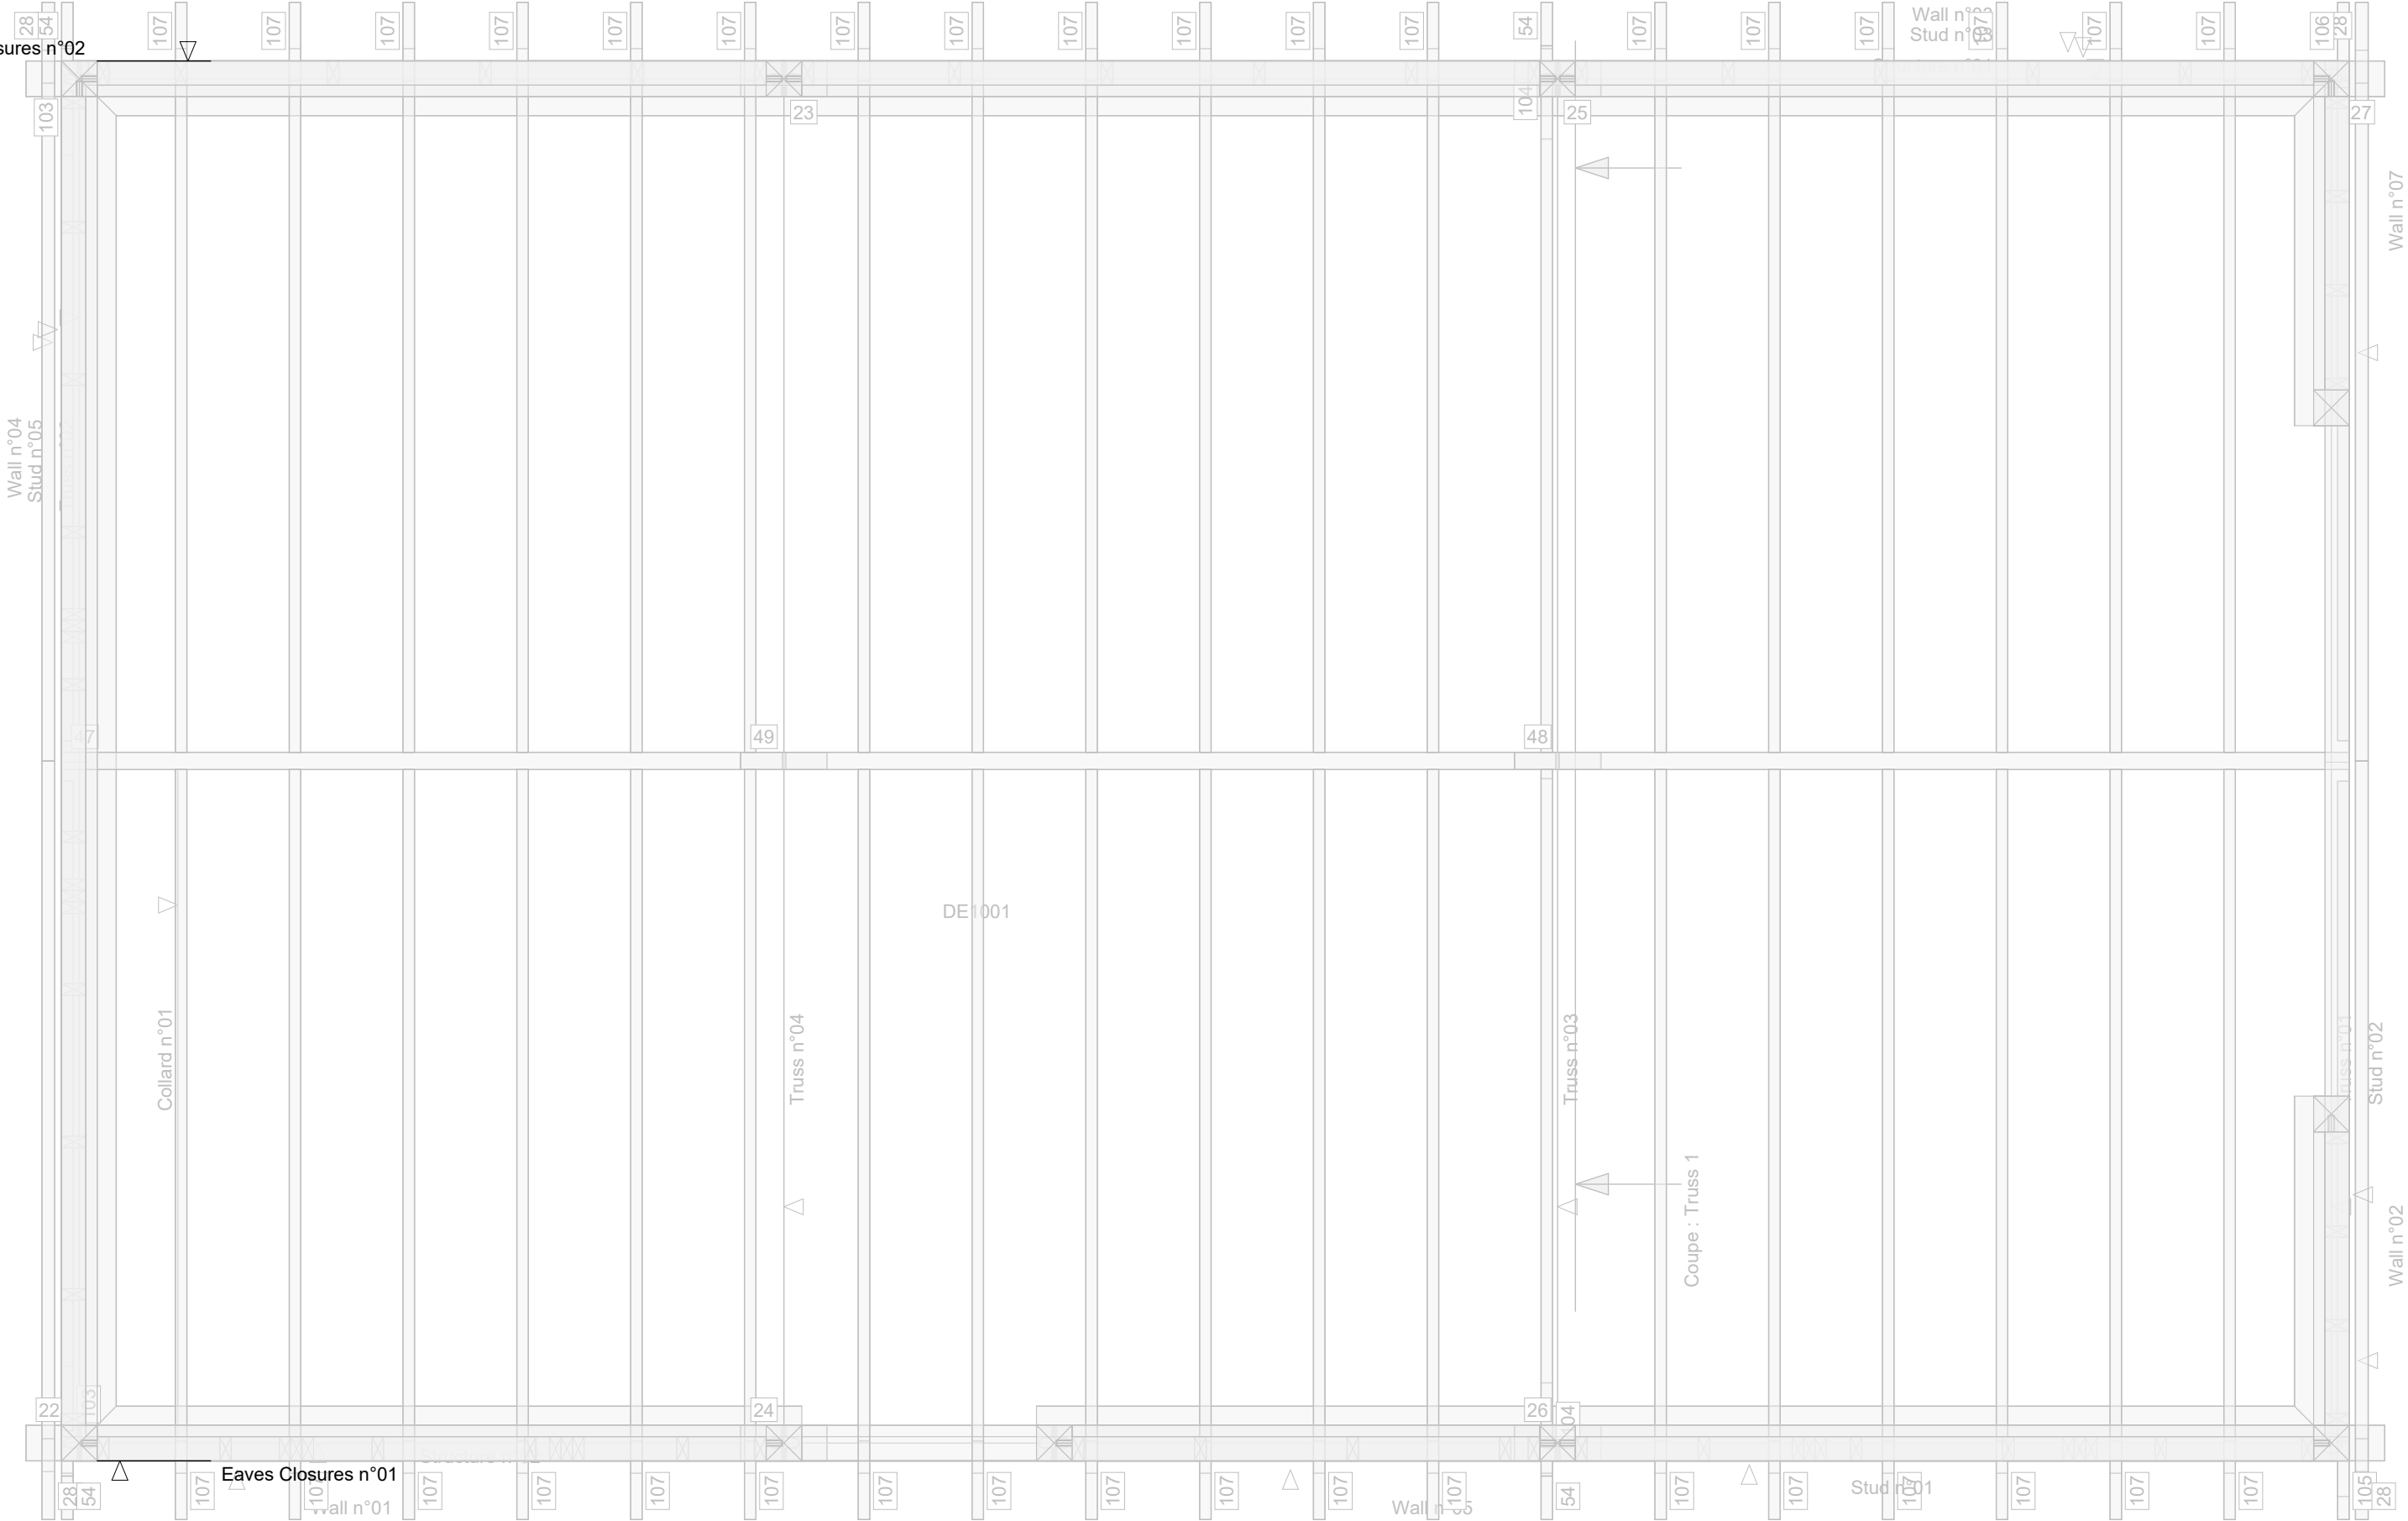


Eaves Closures n°01

Wall n°07


Wall n°02


Eaves Closures n°01

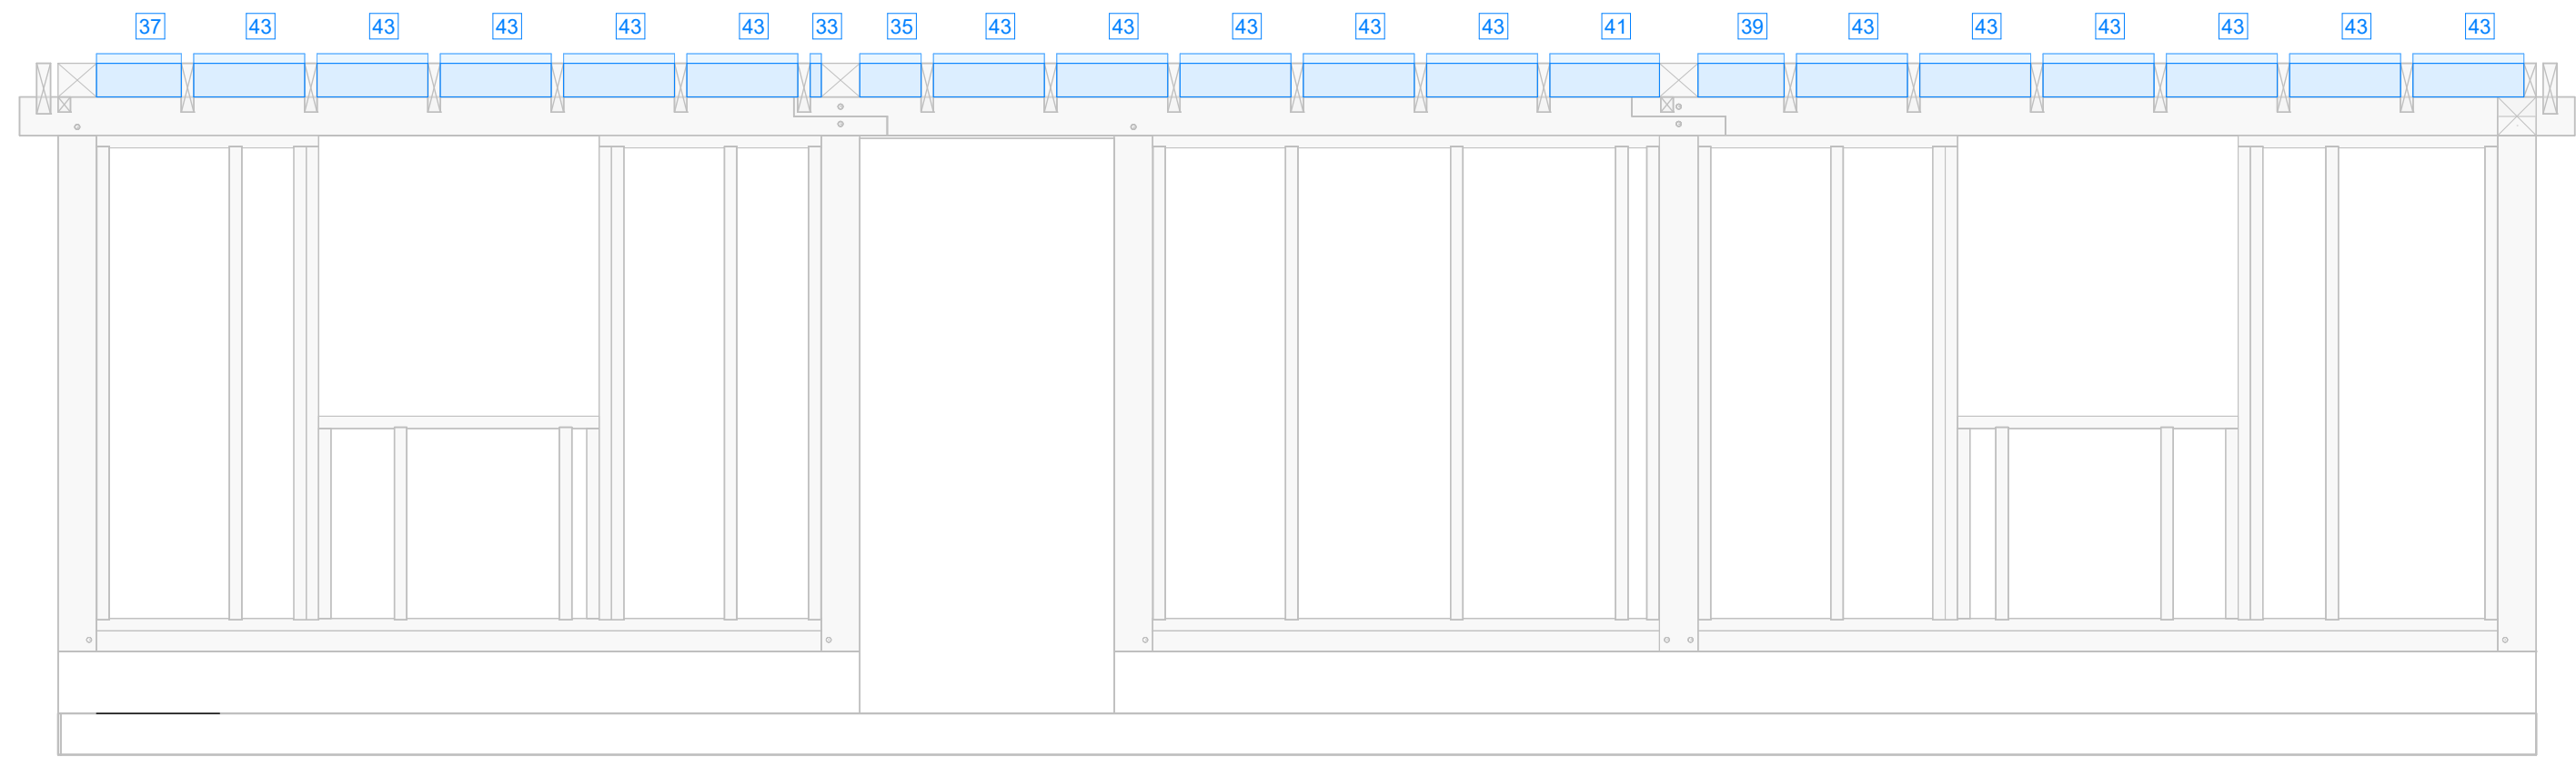



△


Eaves Closures n°02

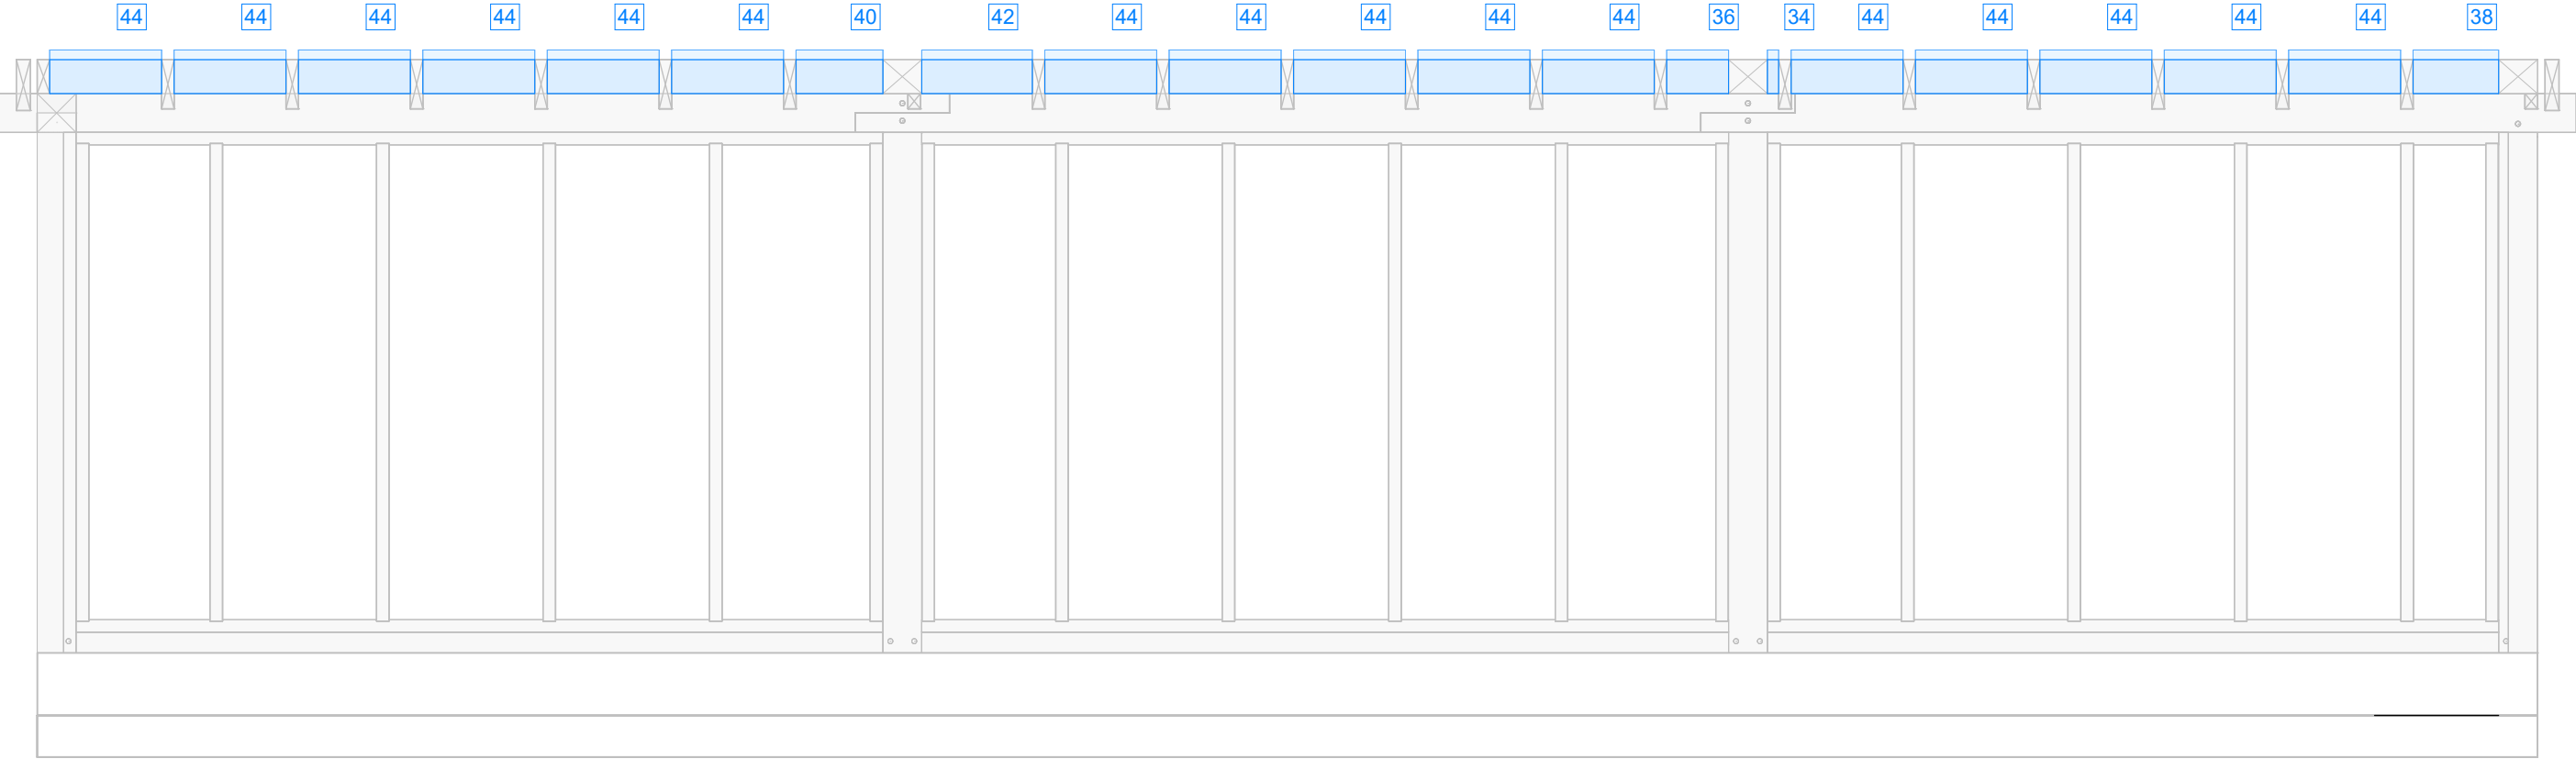

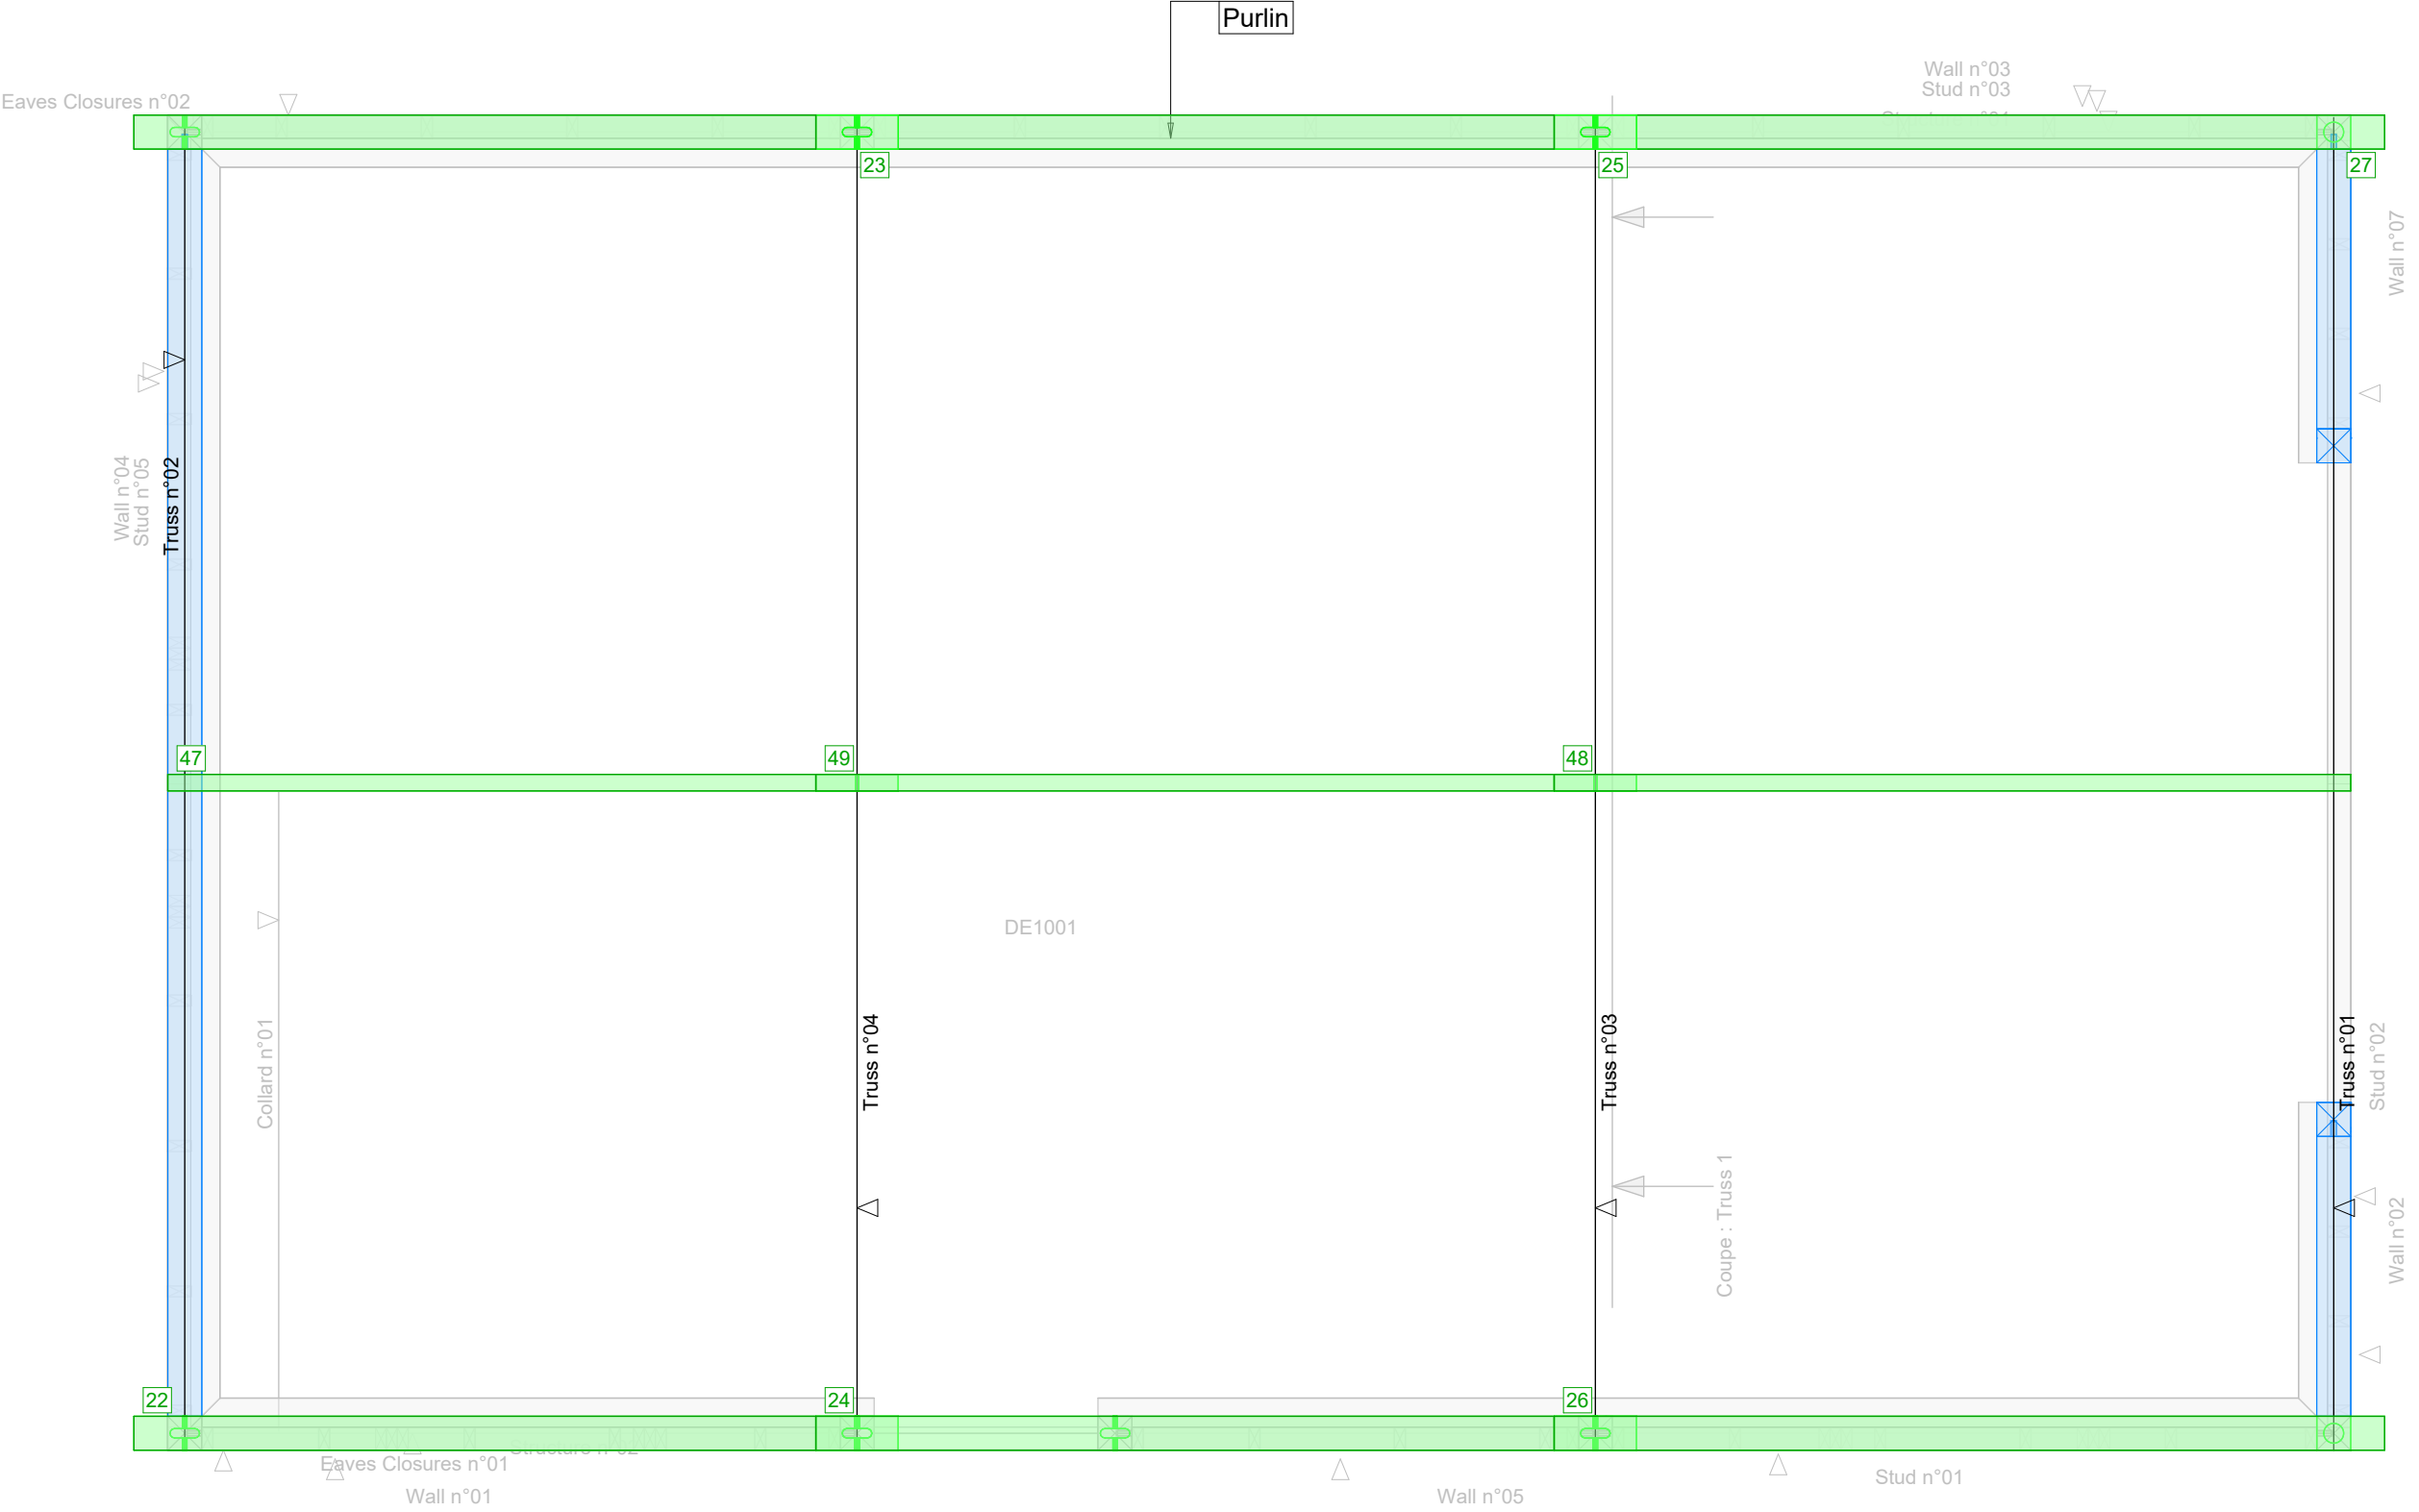

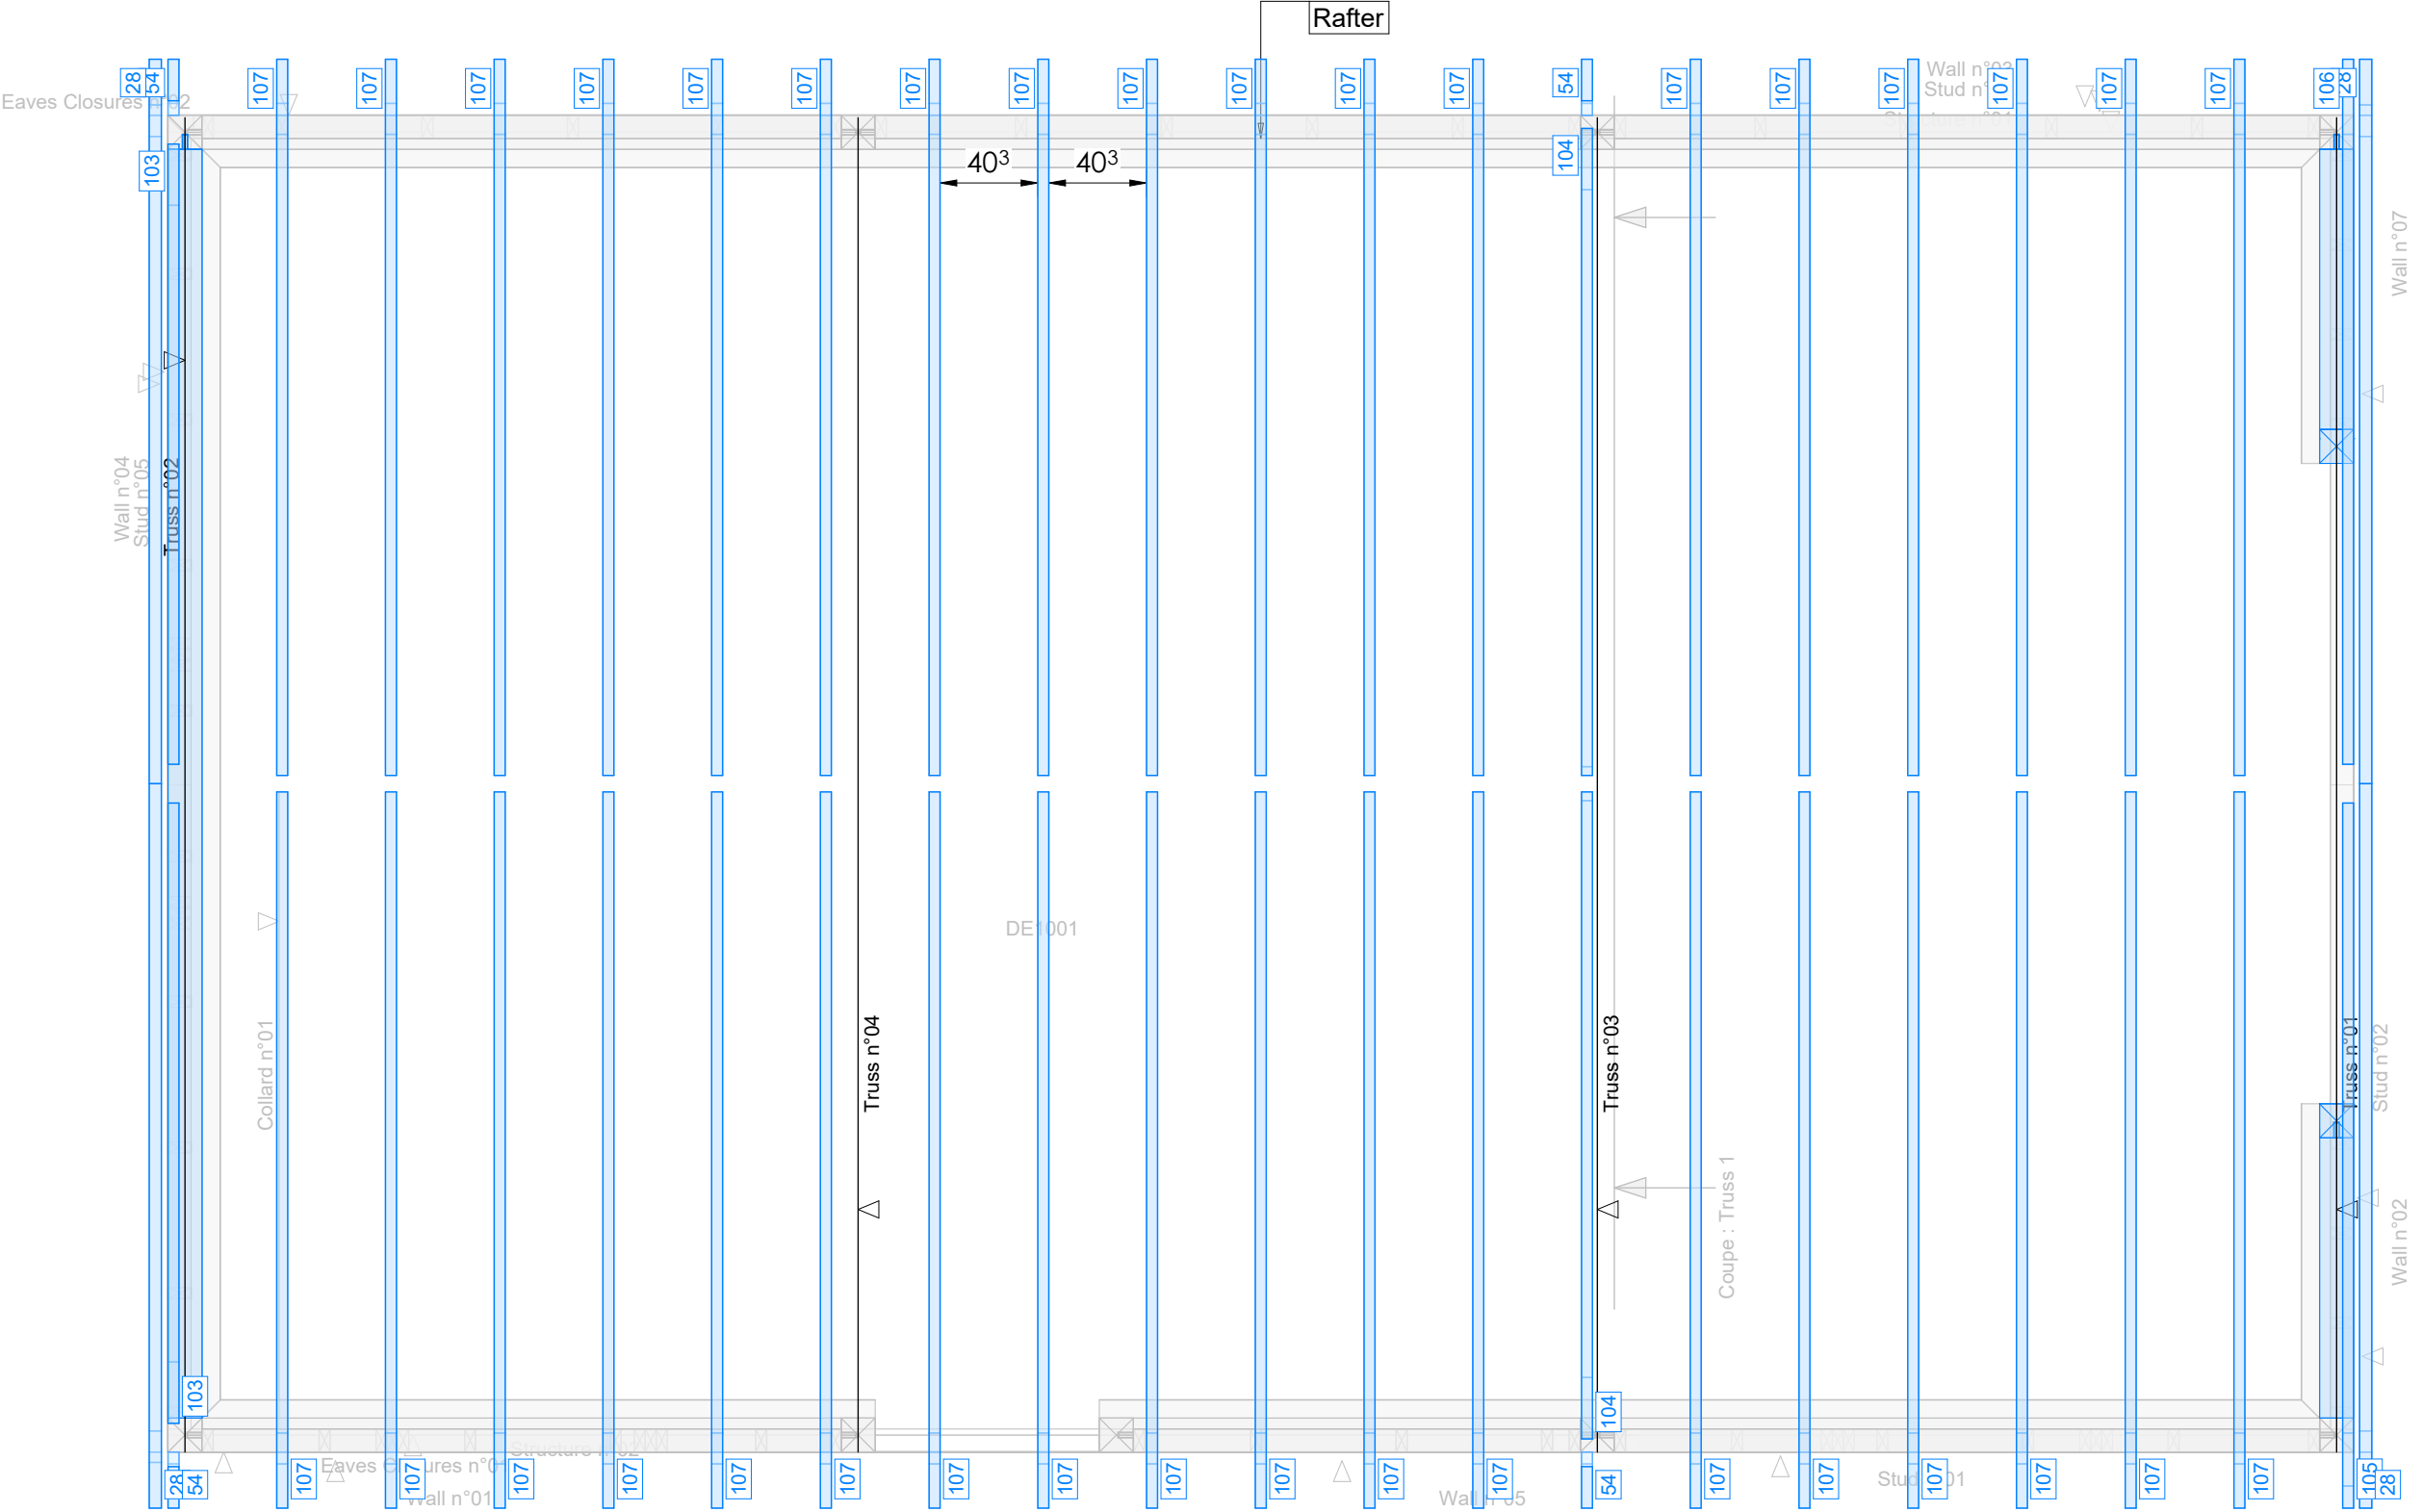

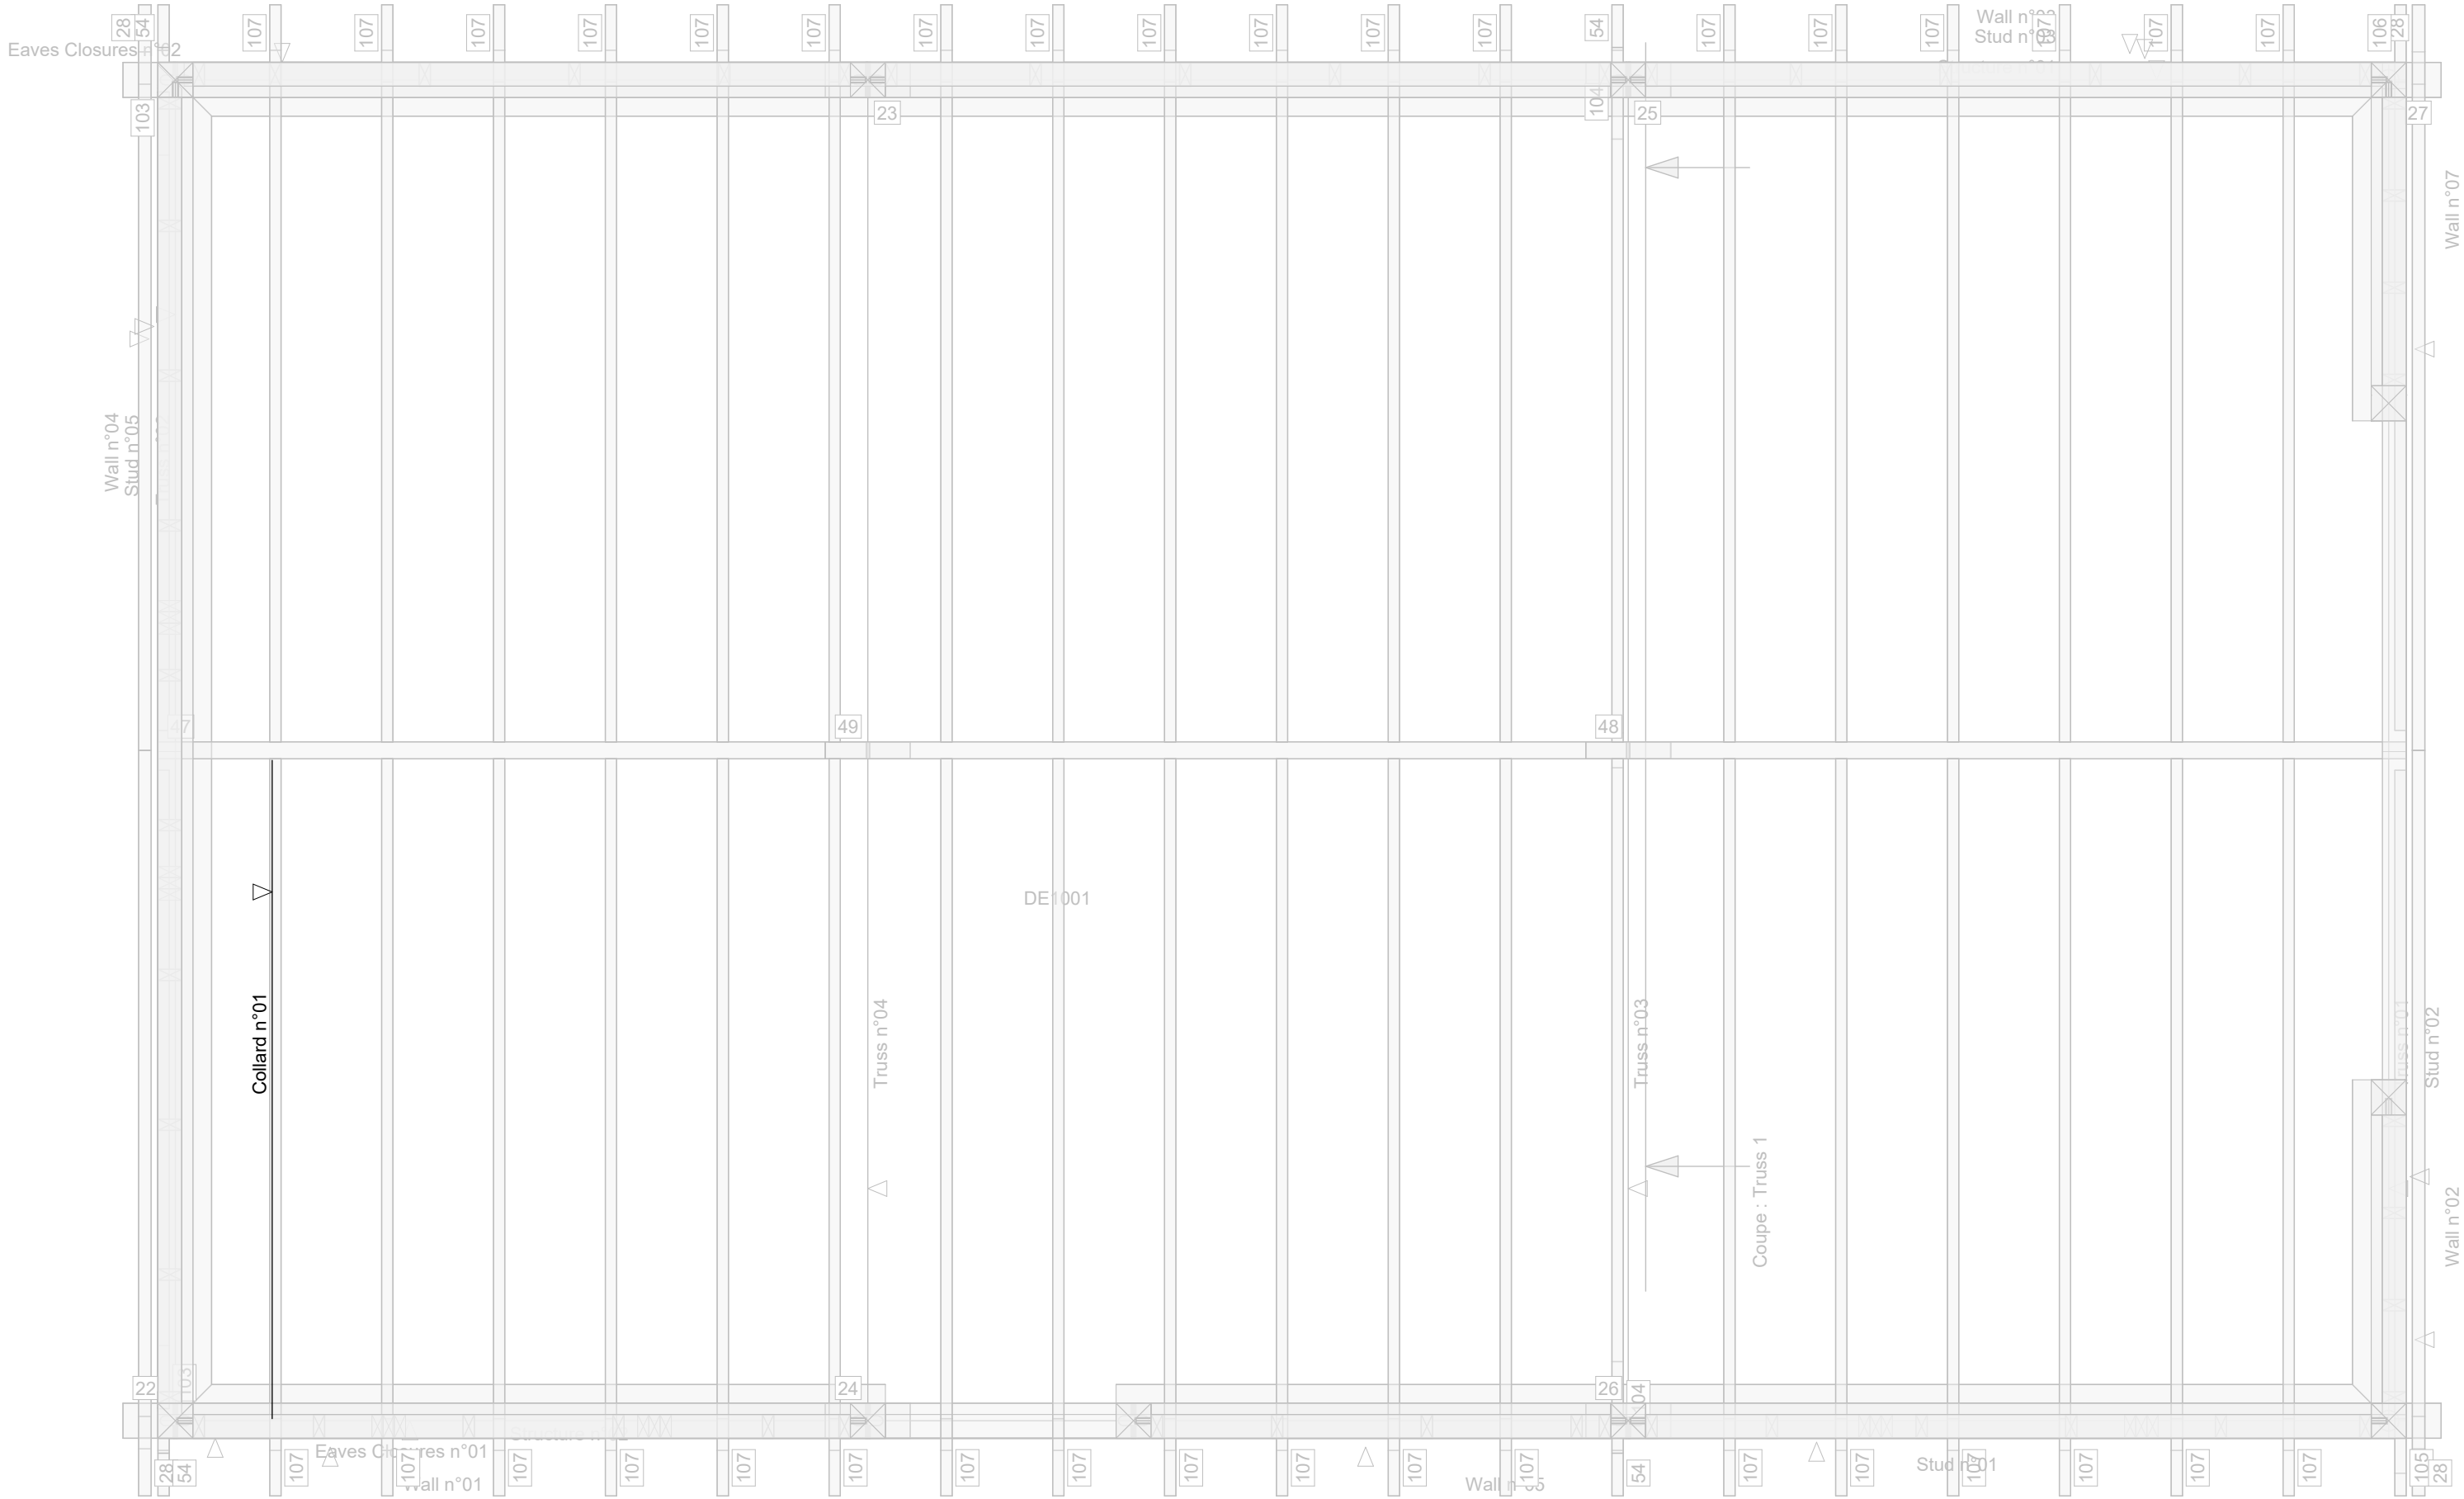

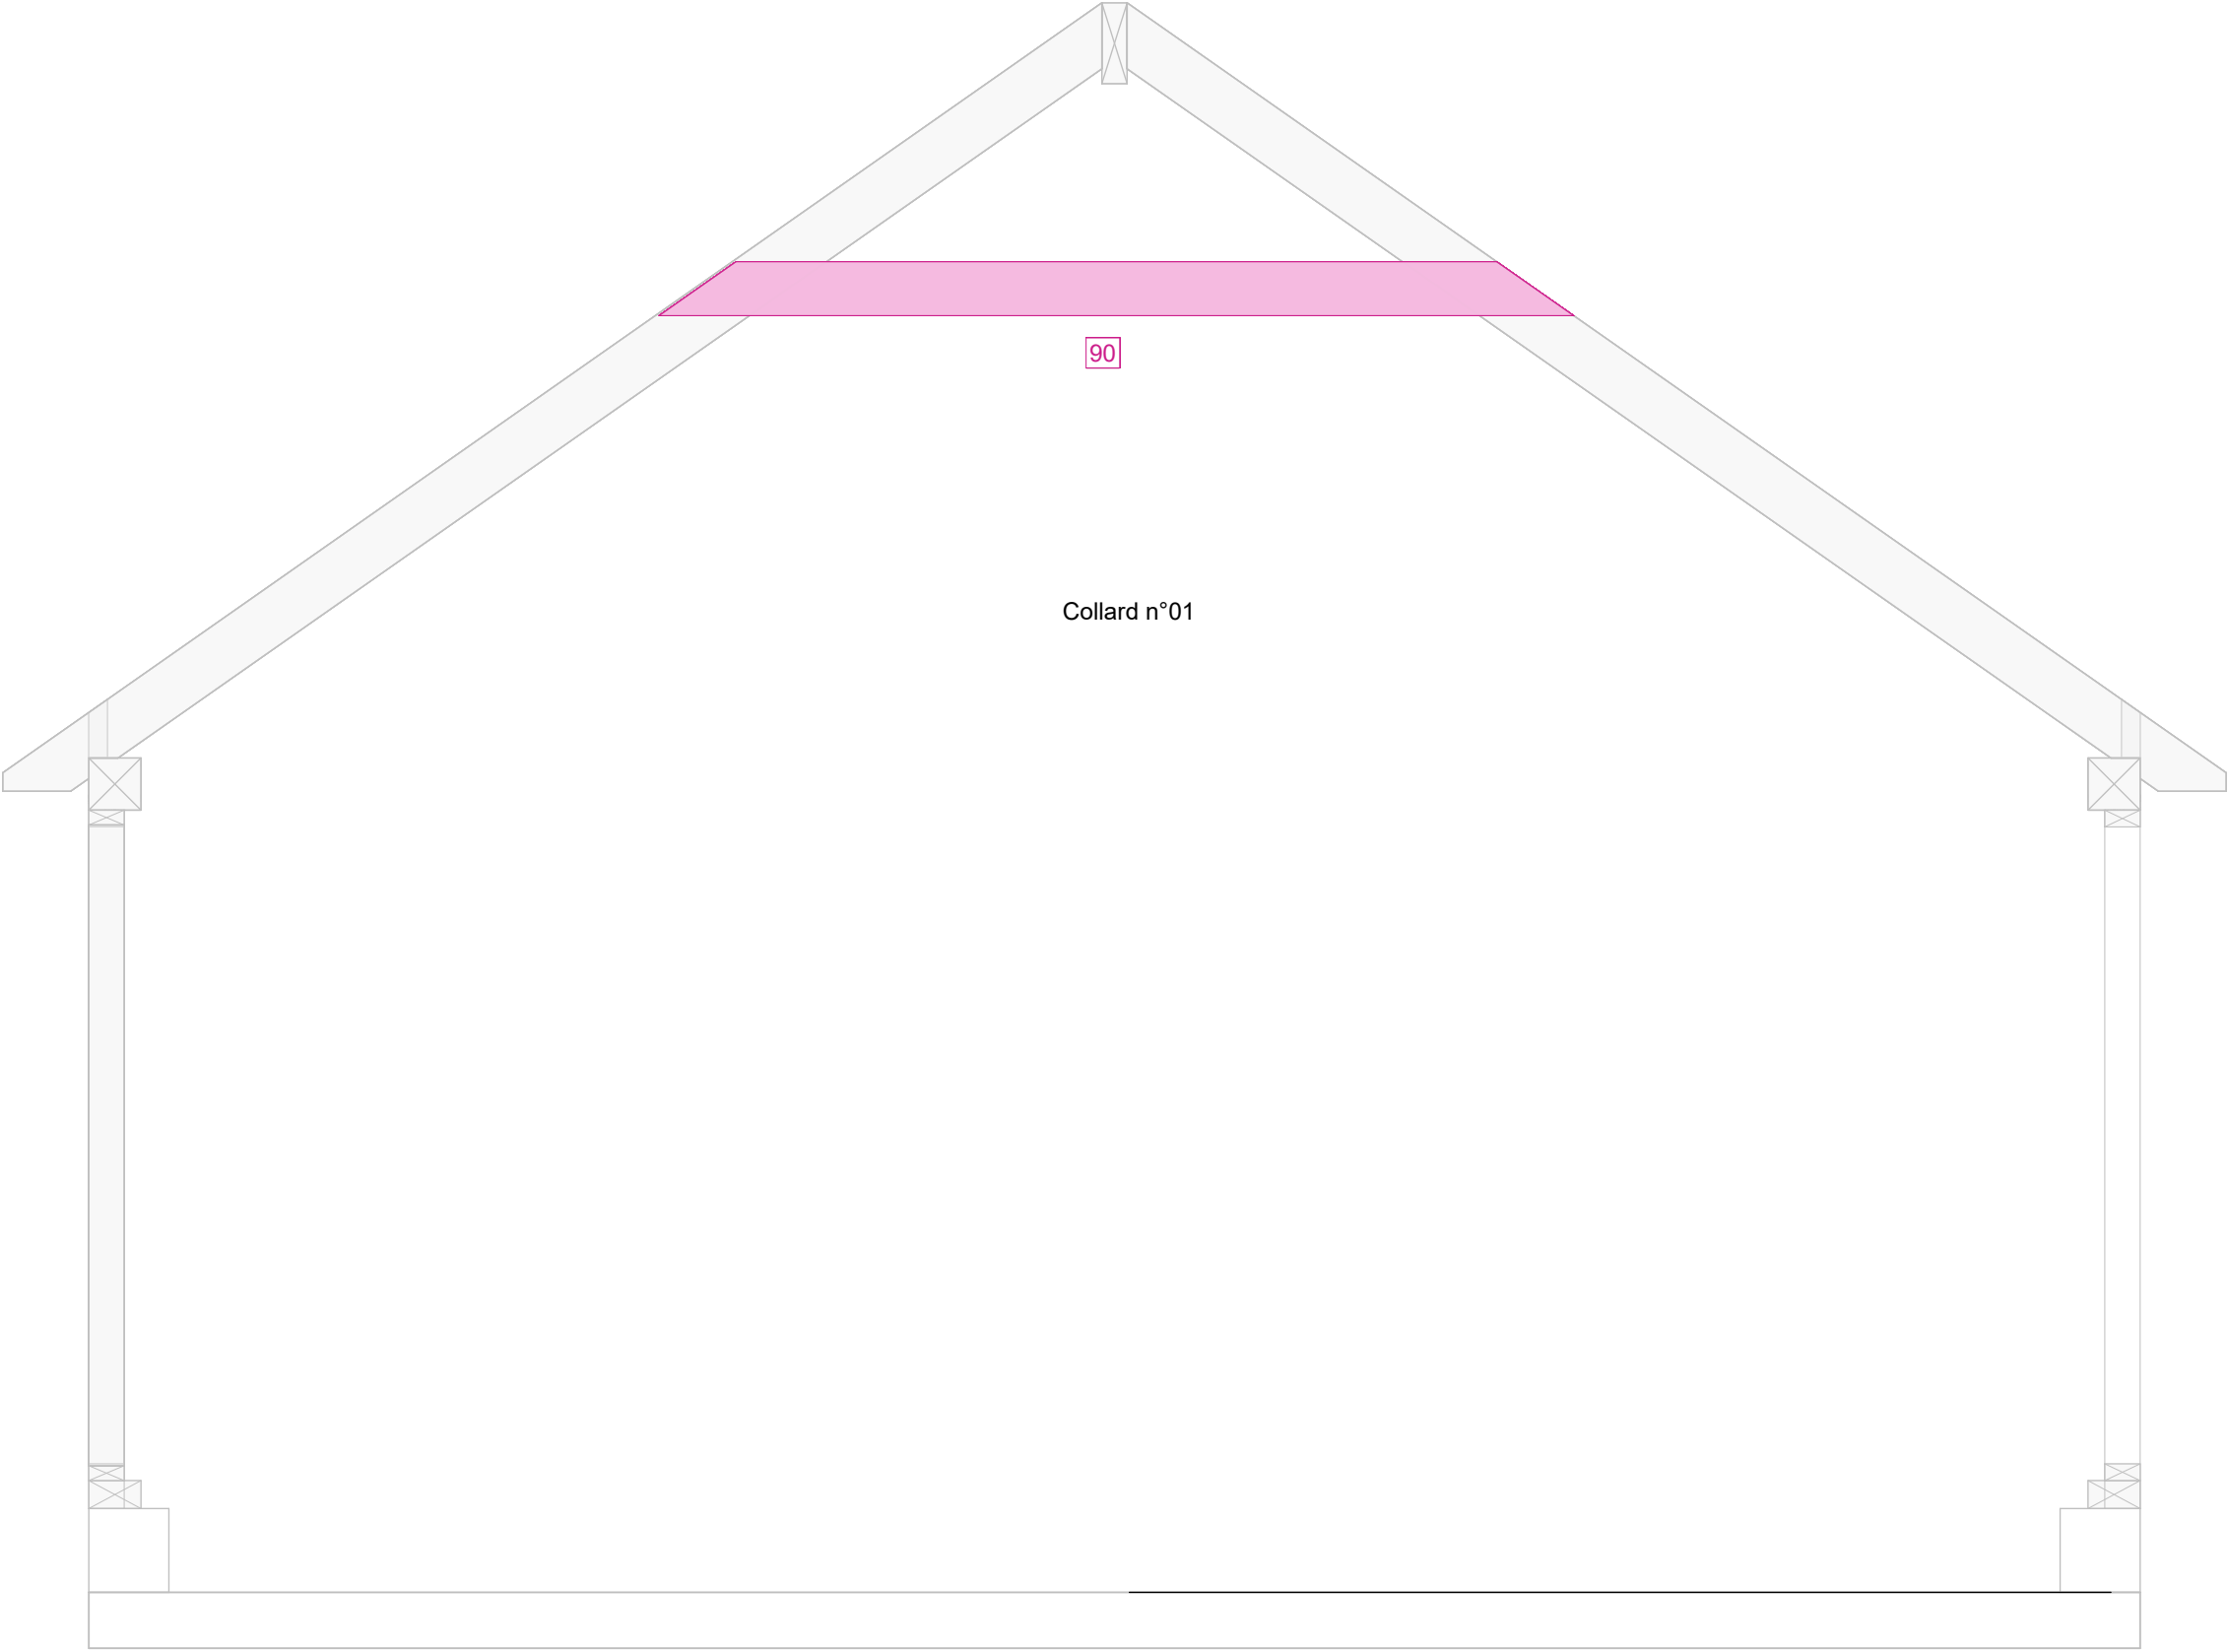

90

Collard n°01

