
















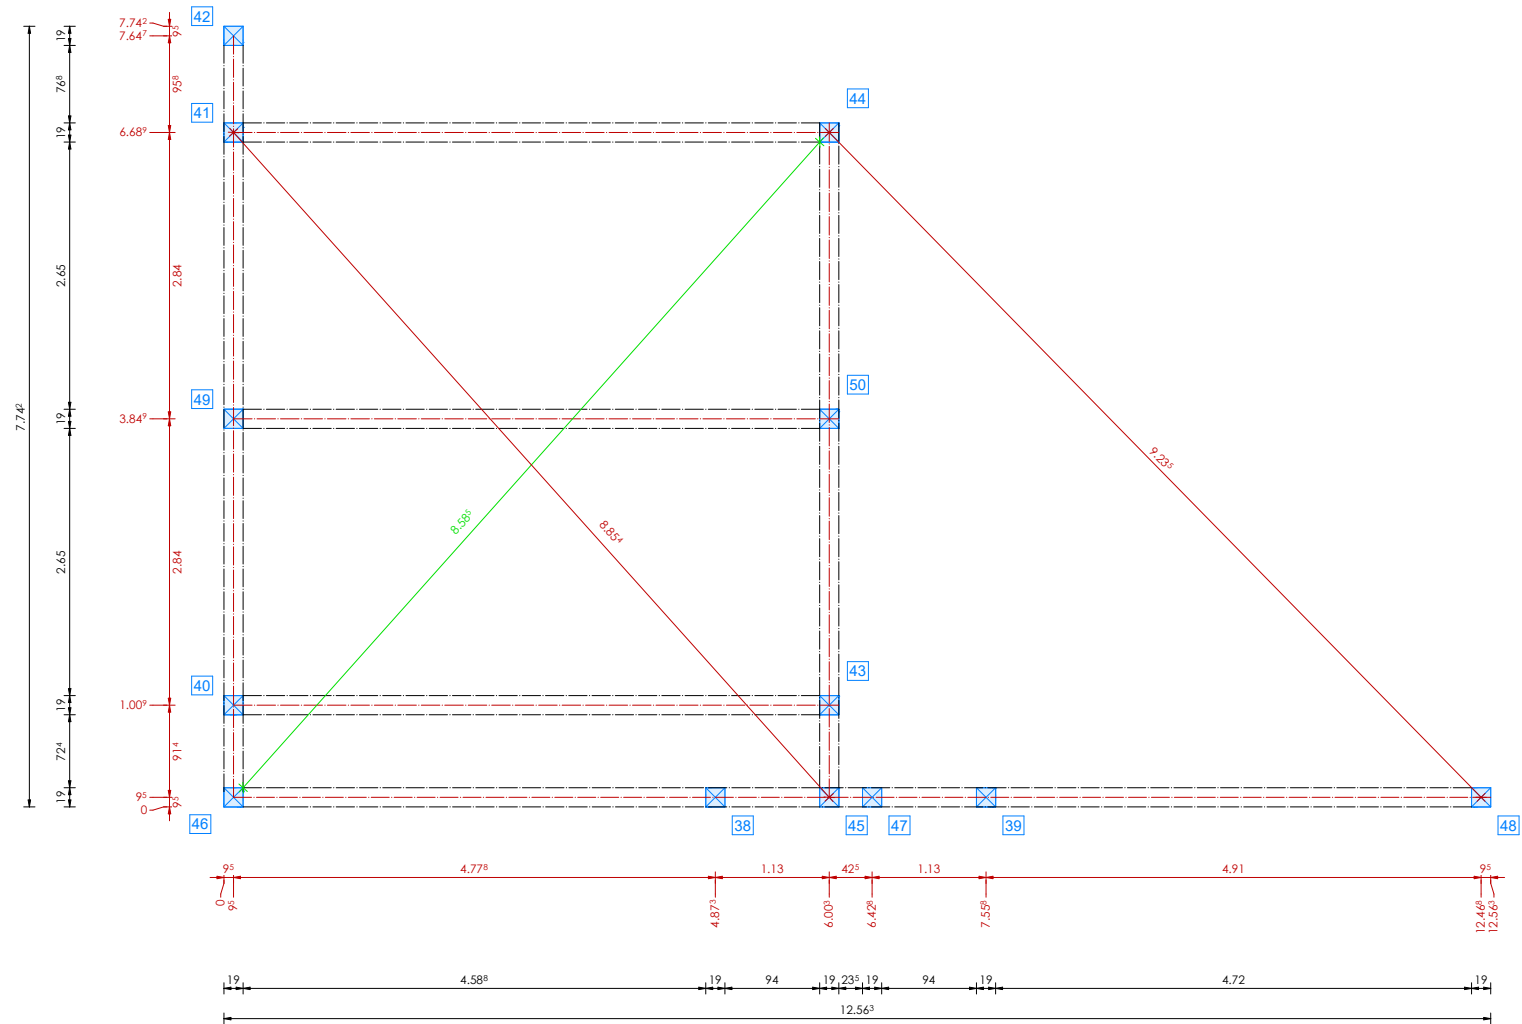

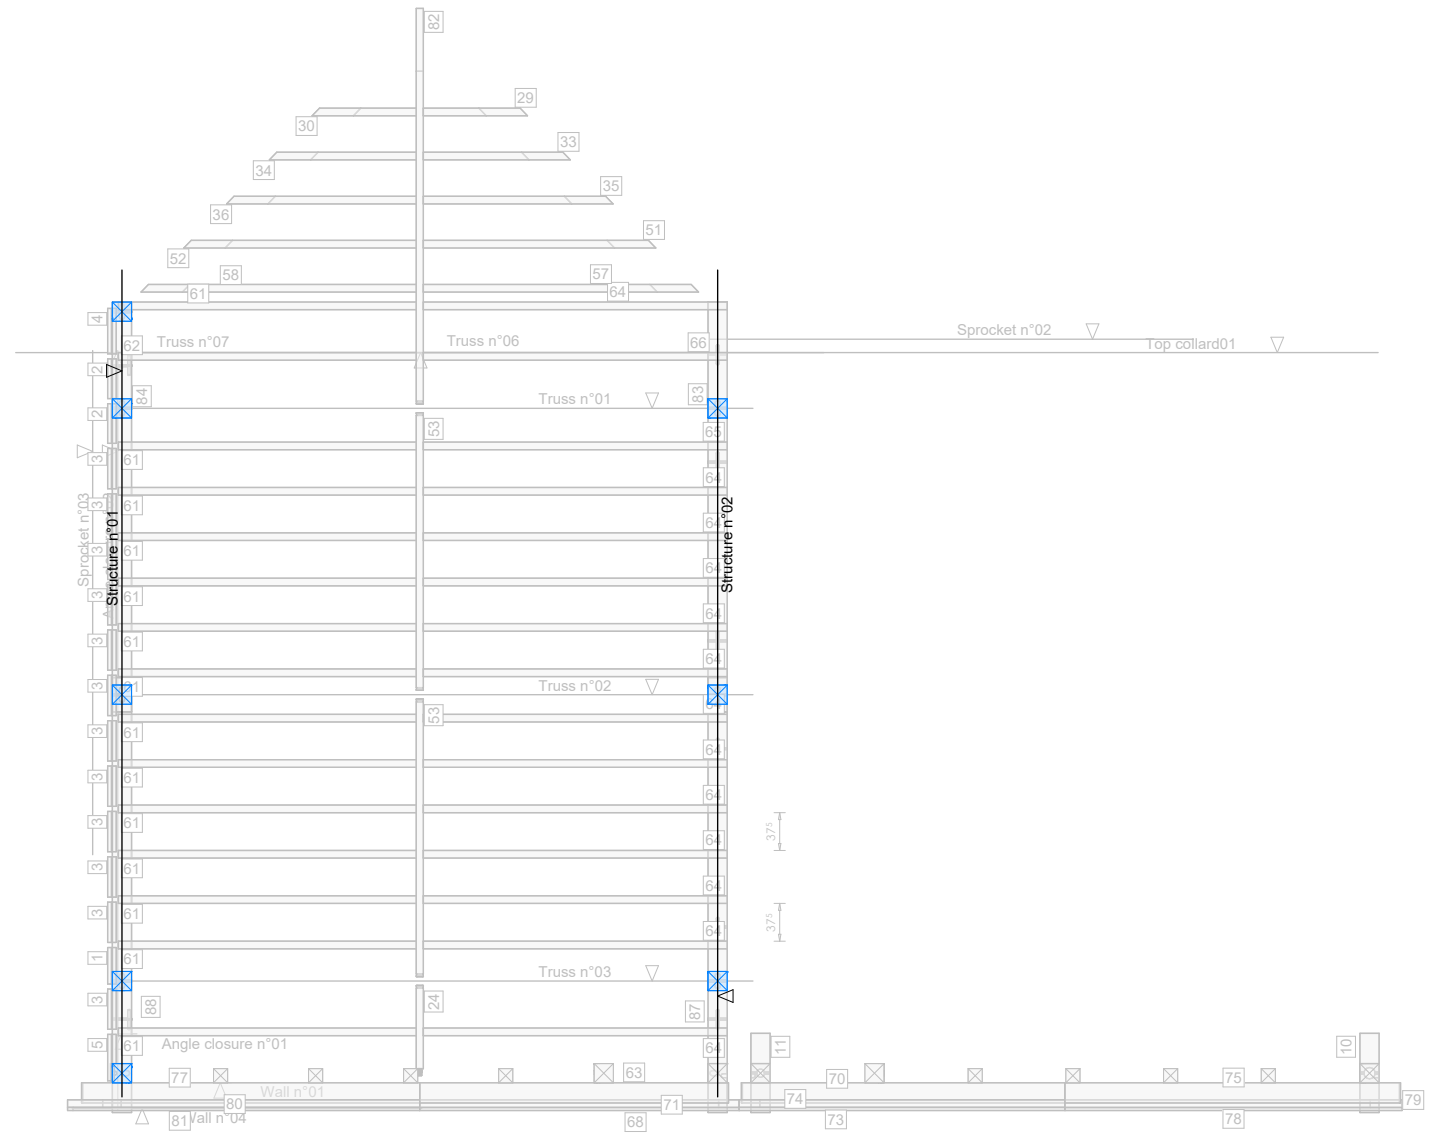


Structure n°01

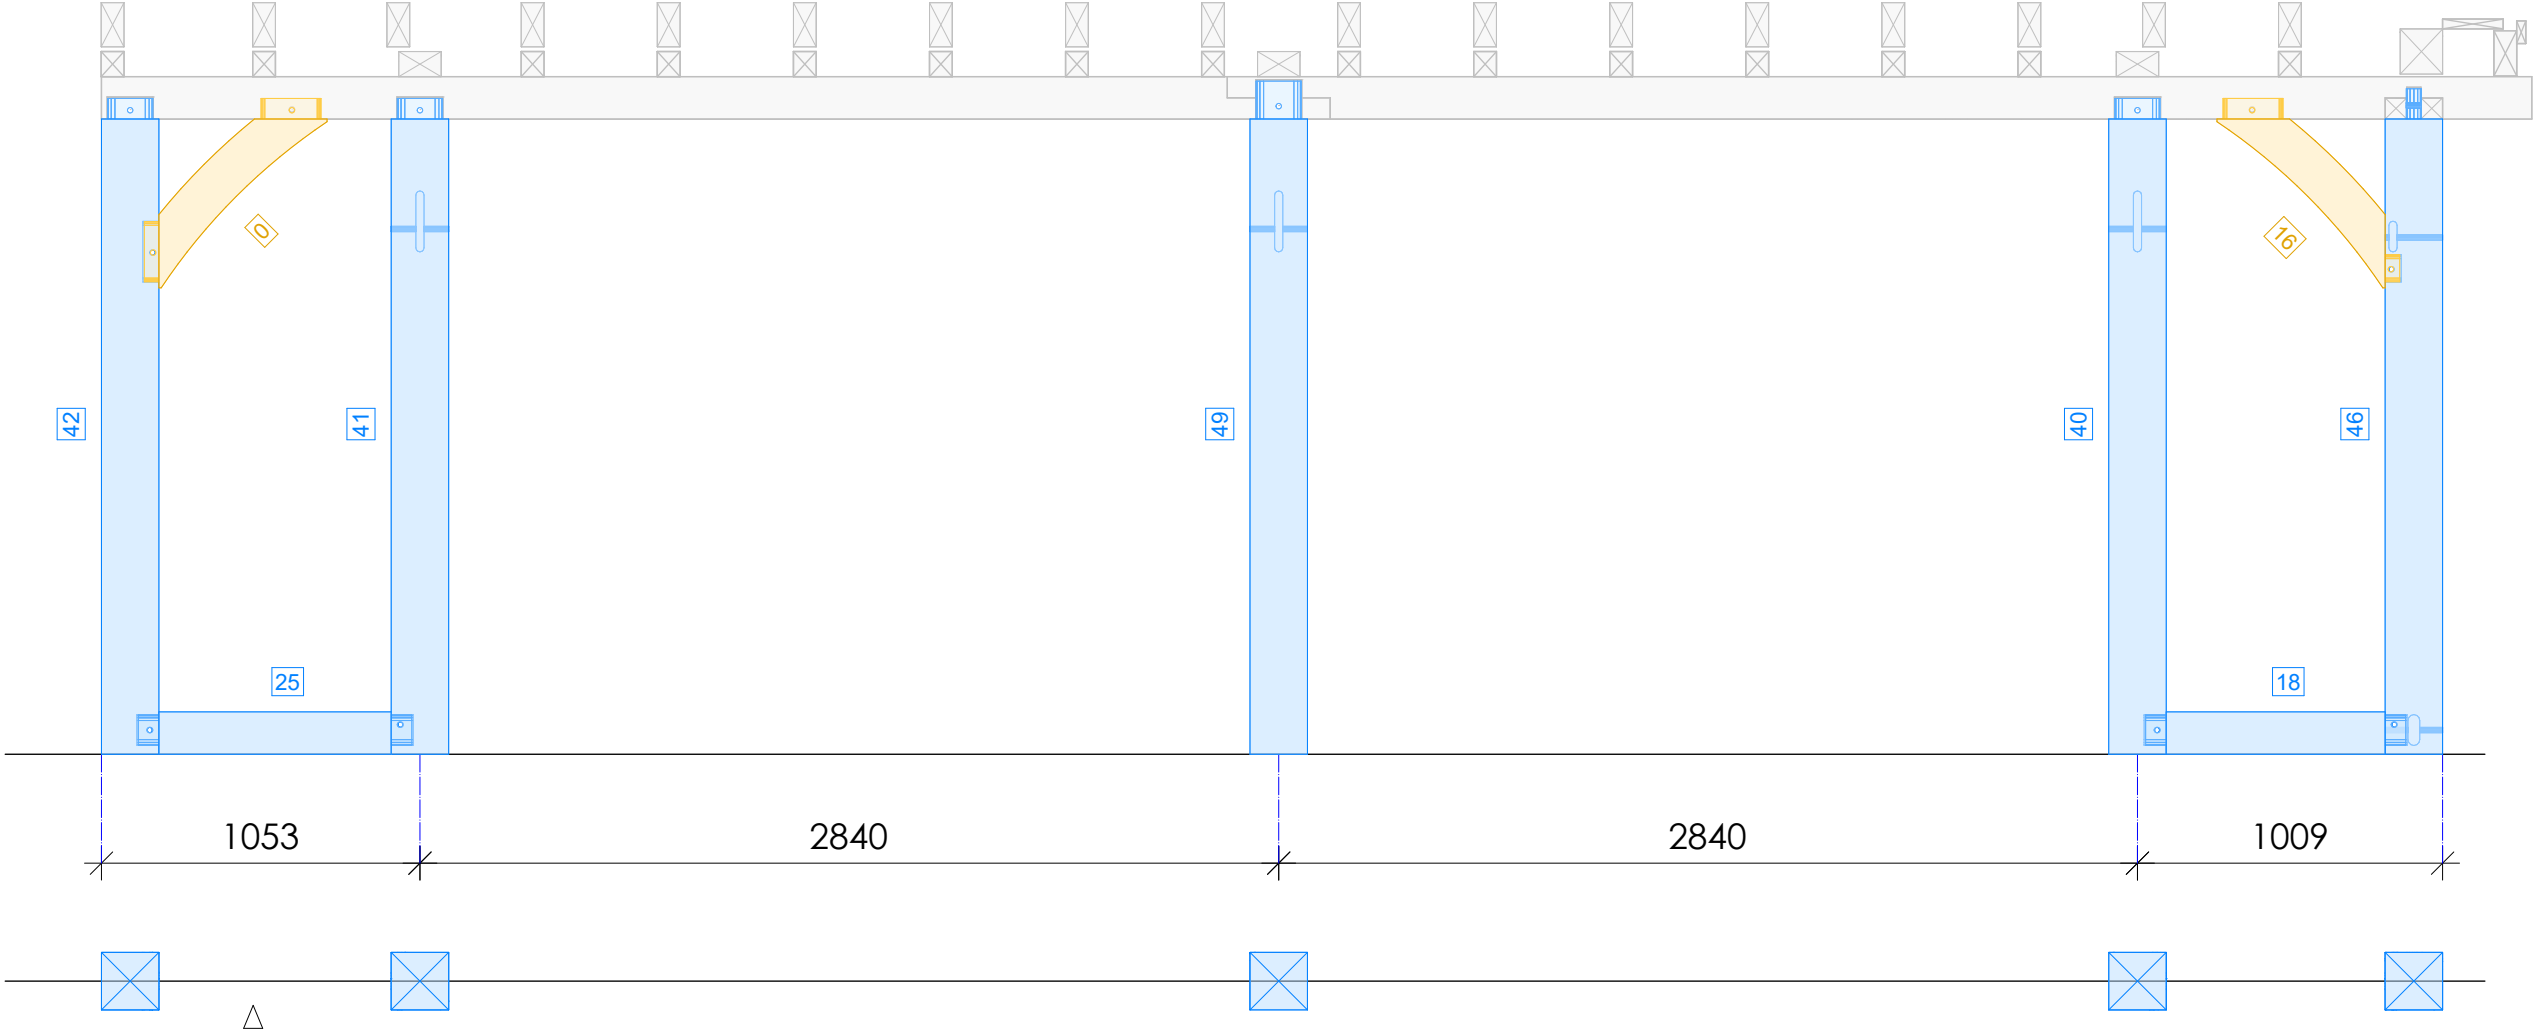





Structure n°02

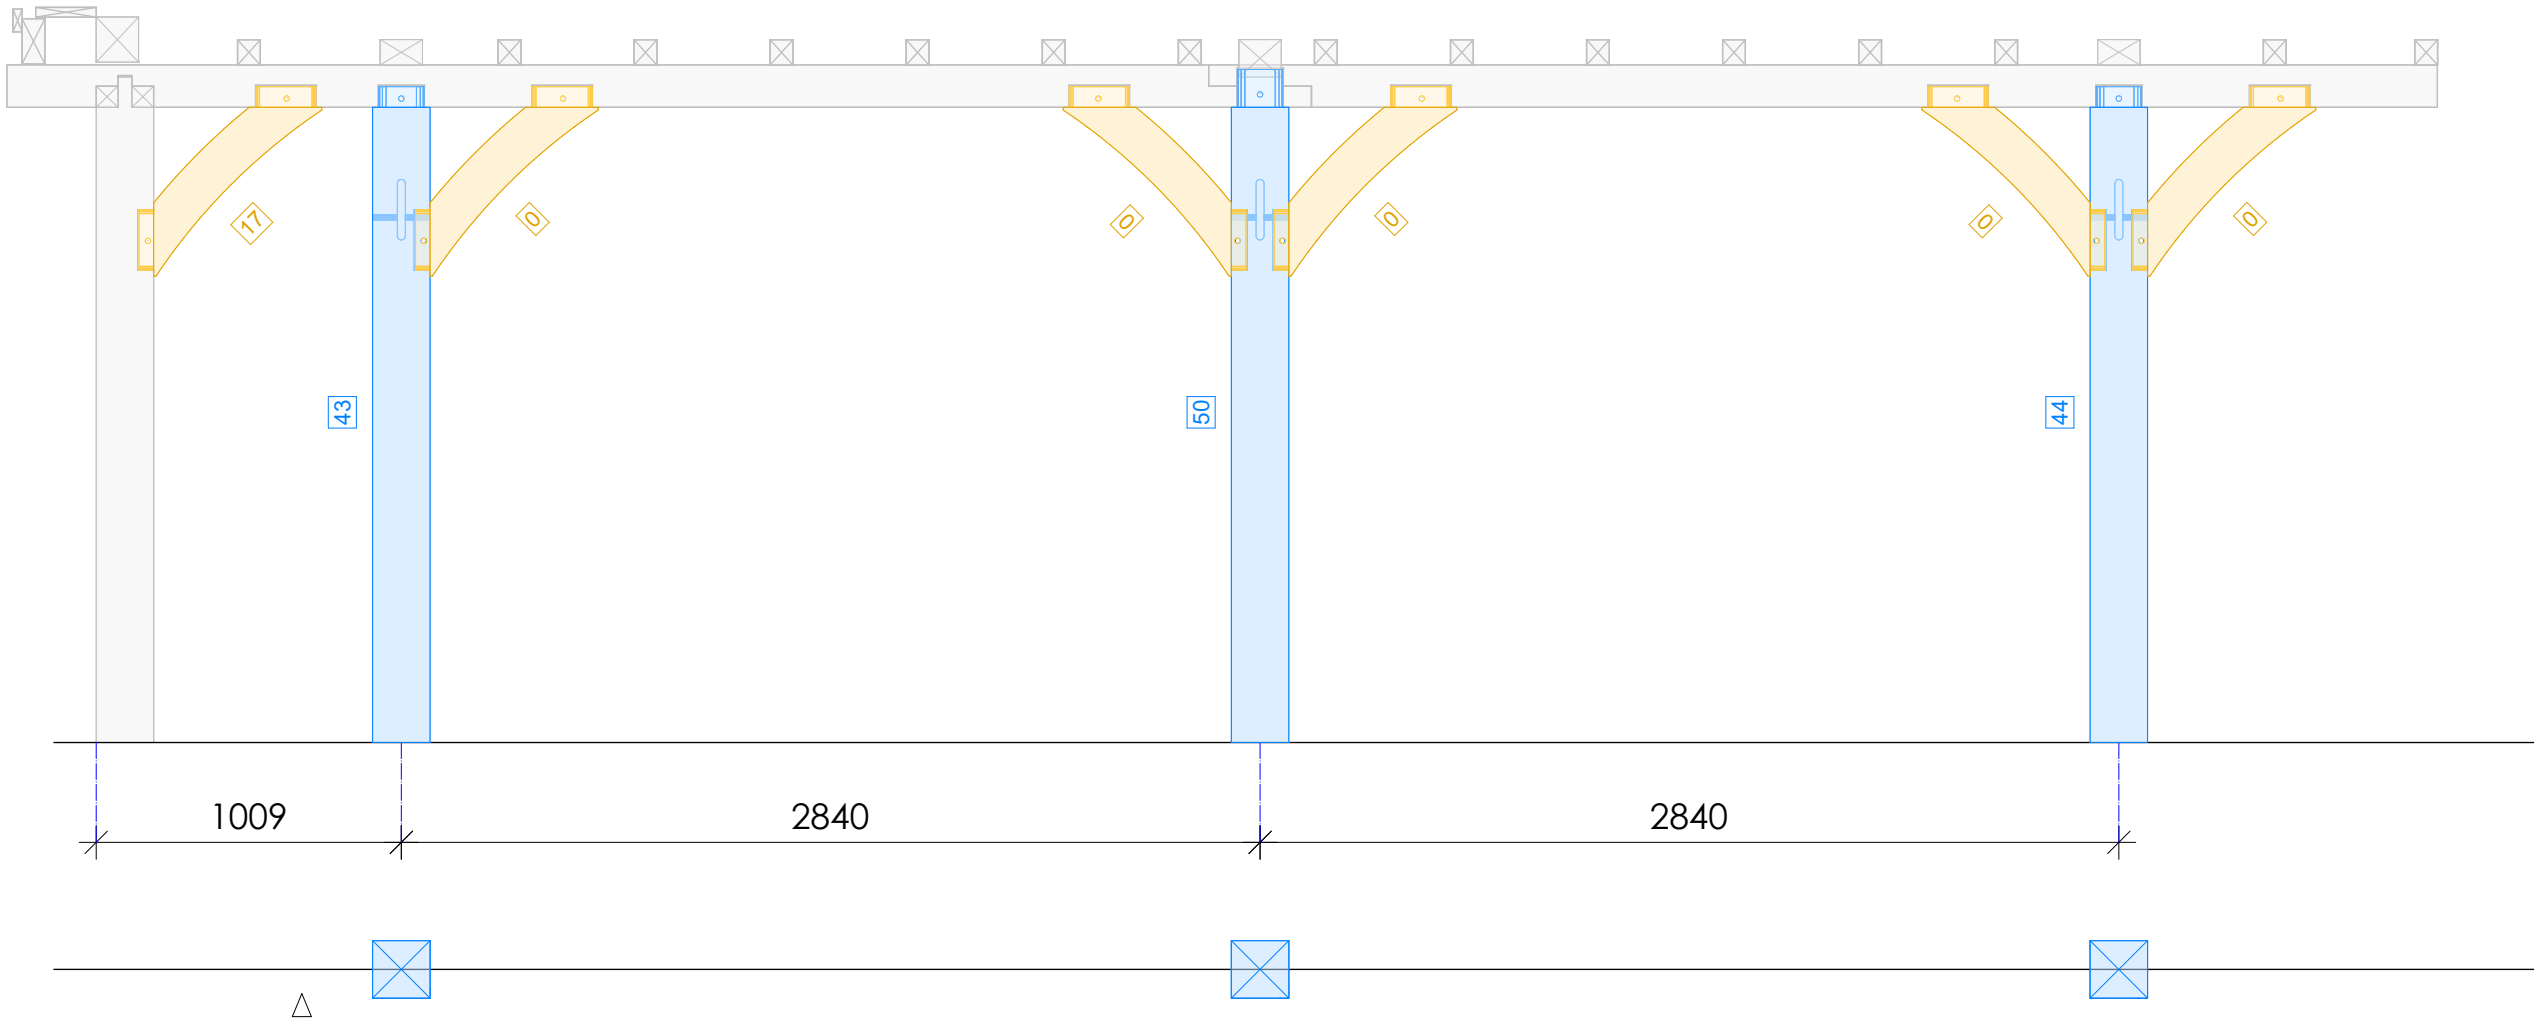


Wall n°01

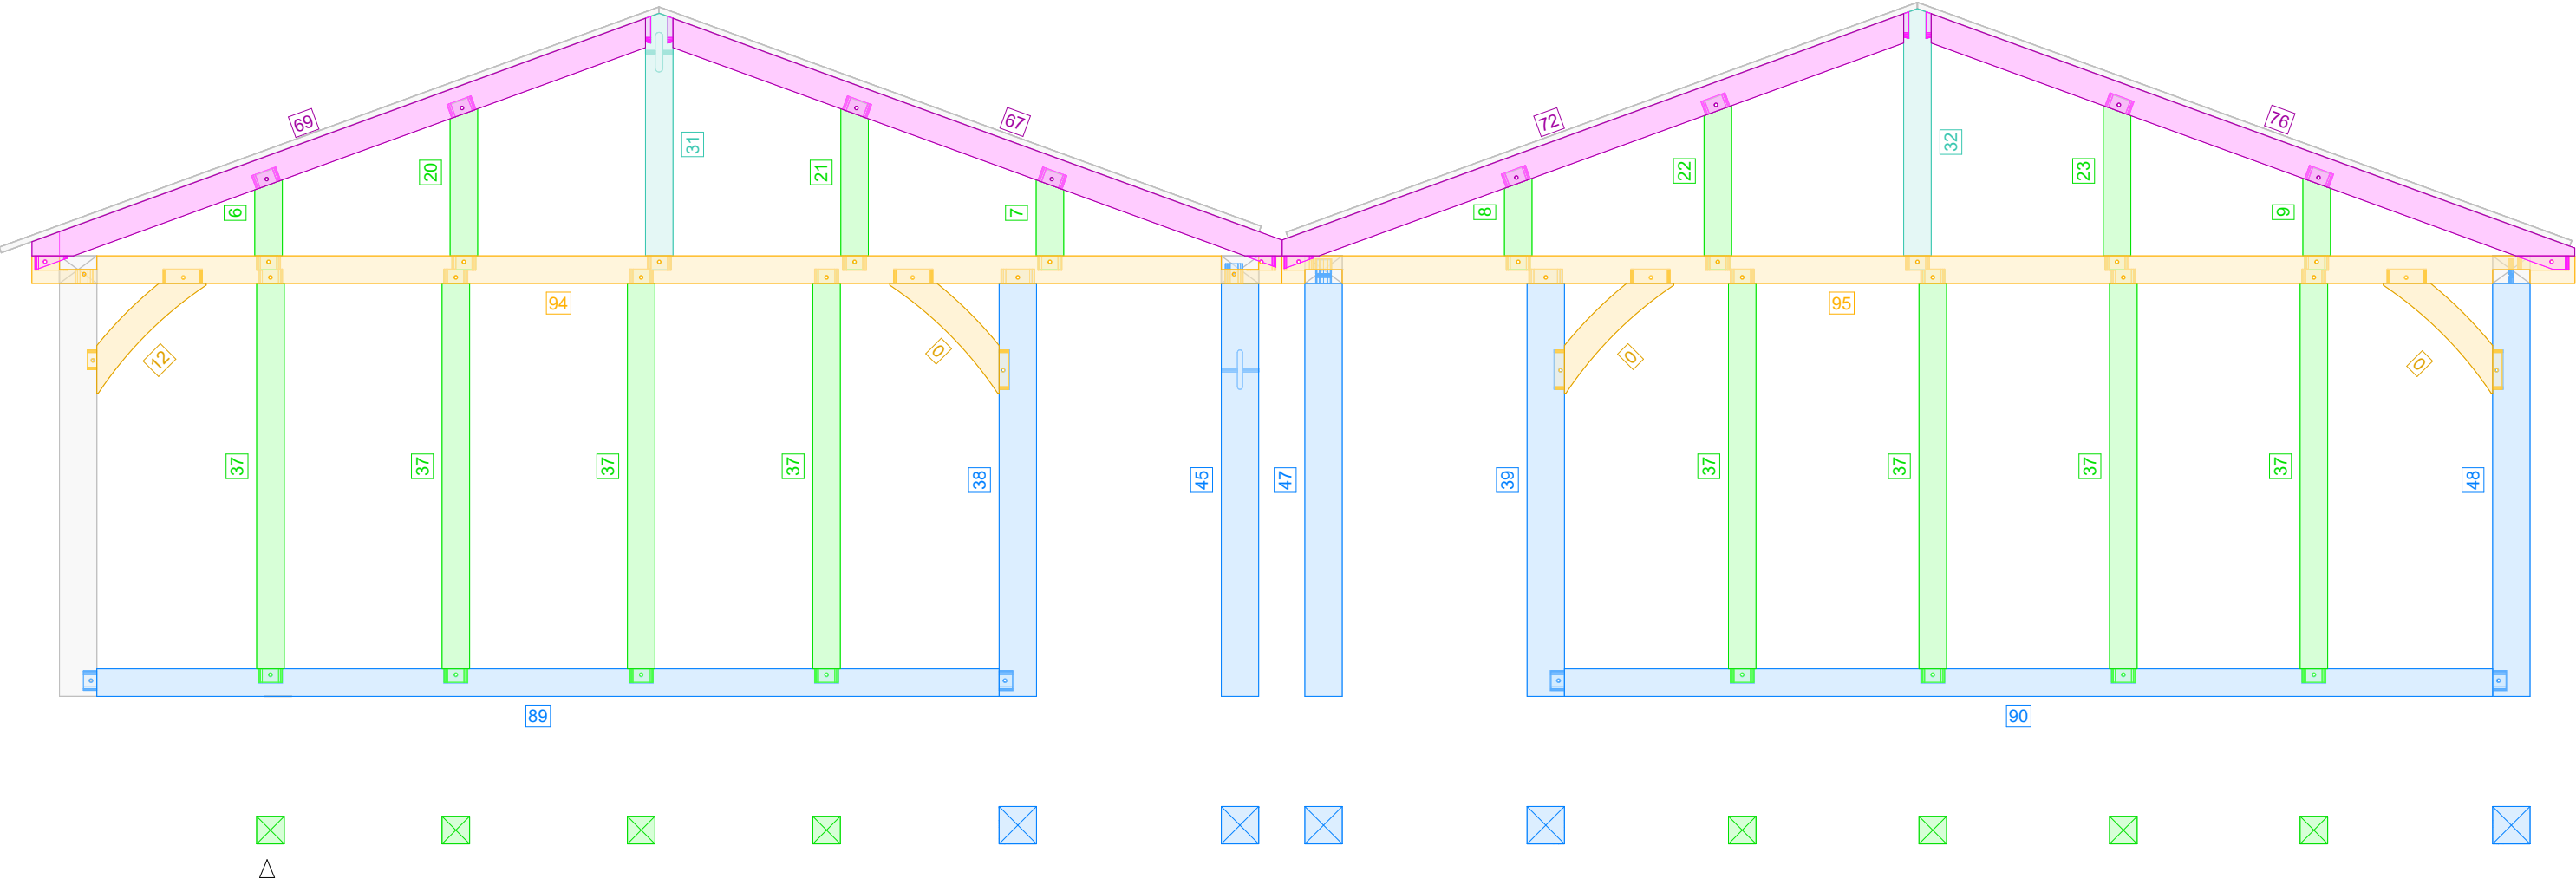

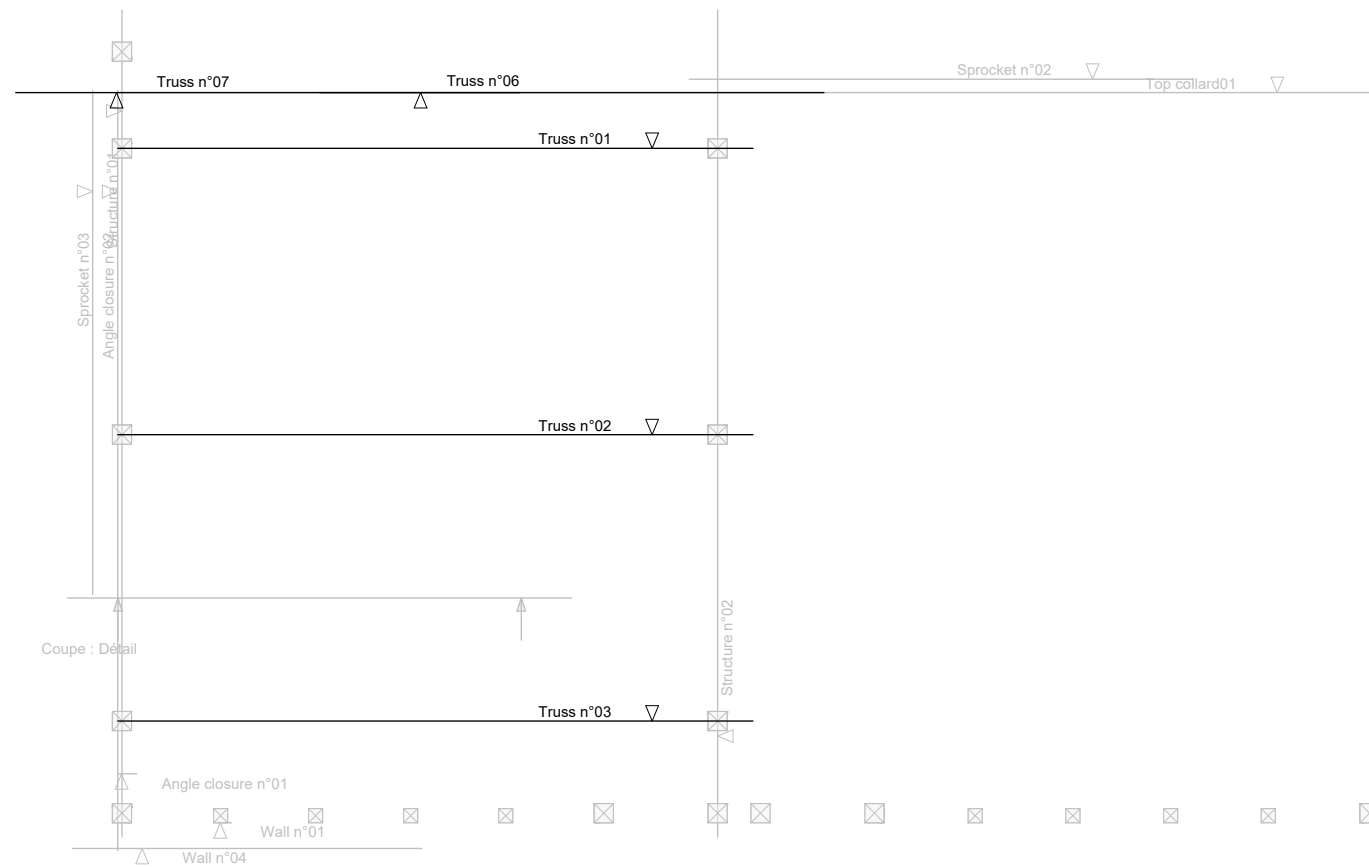


Truss n°01

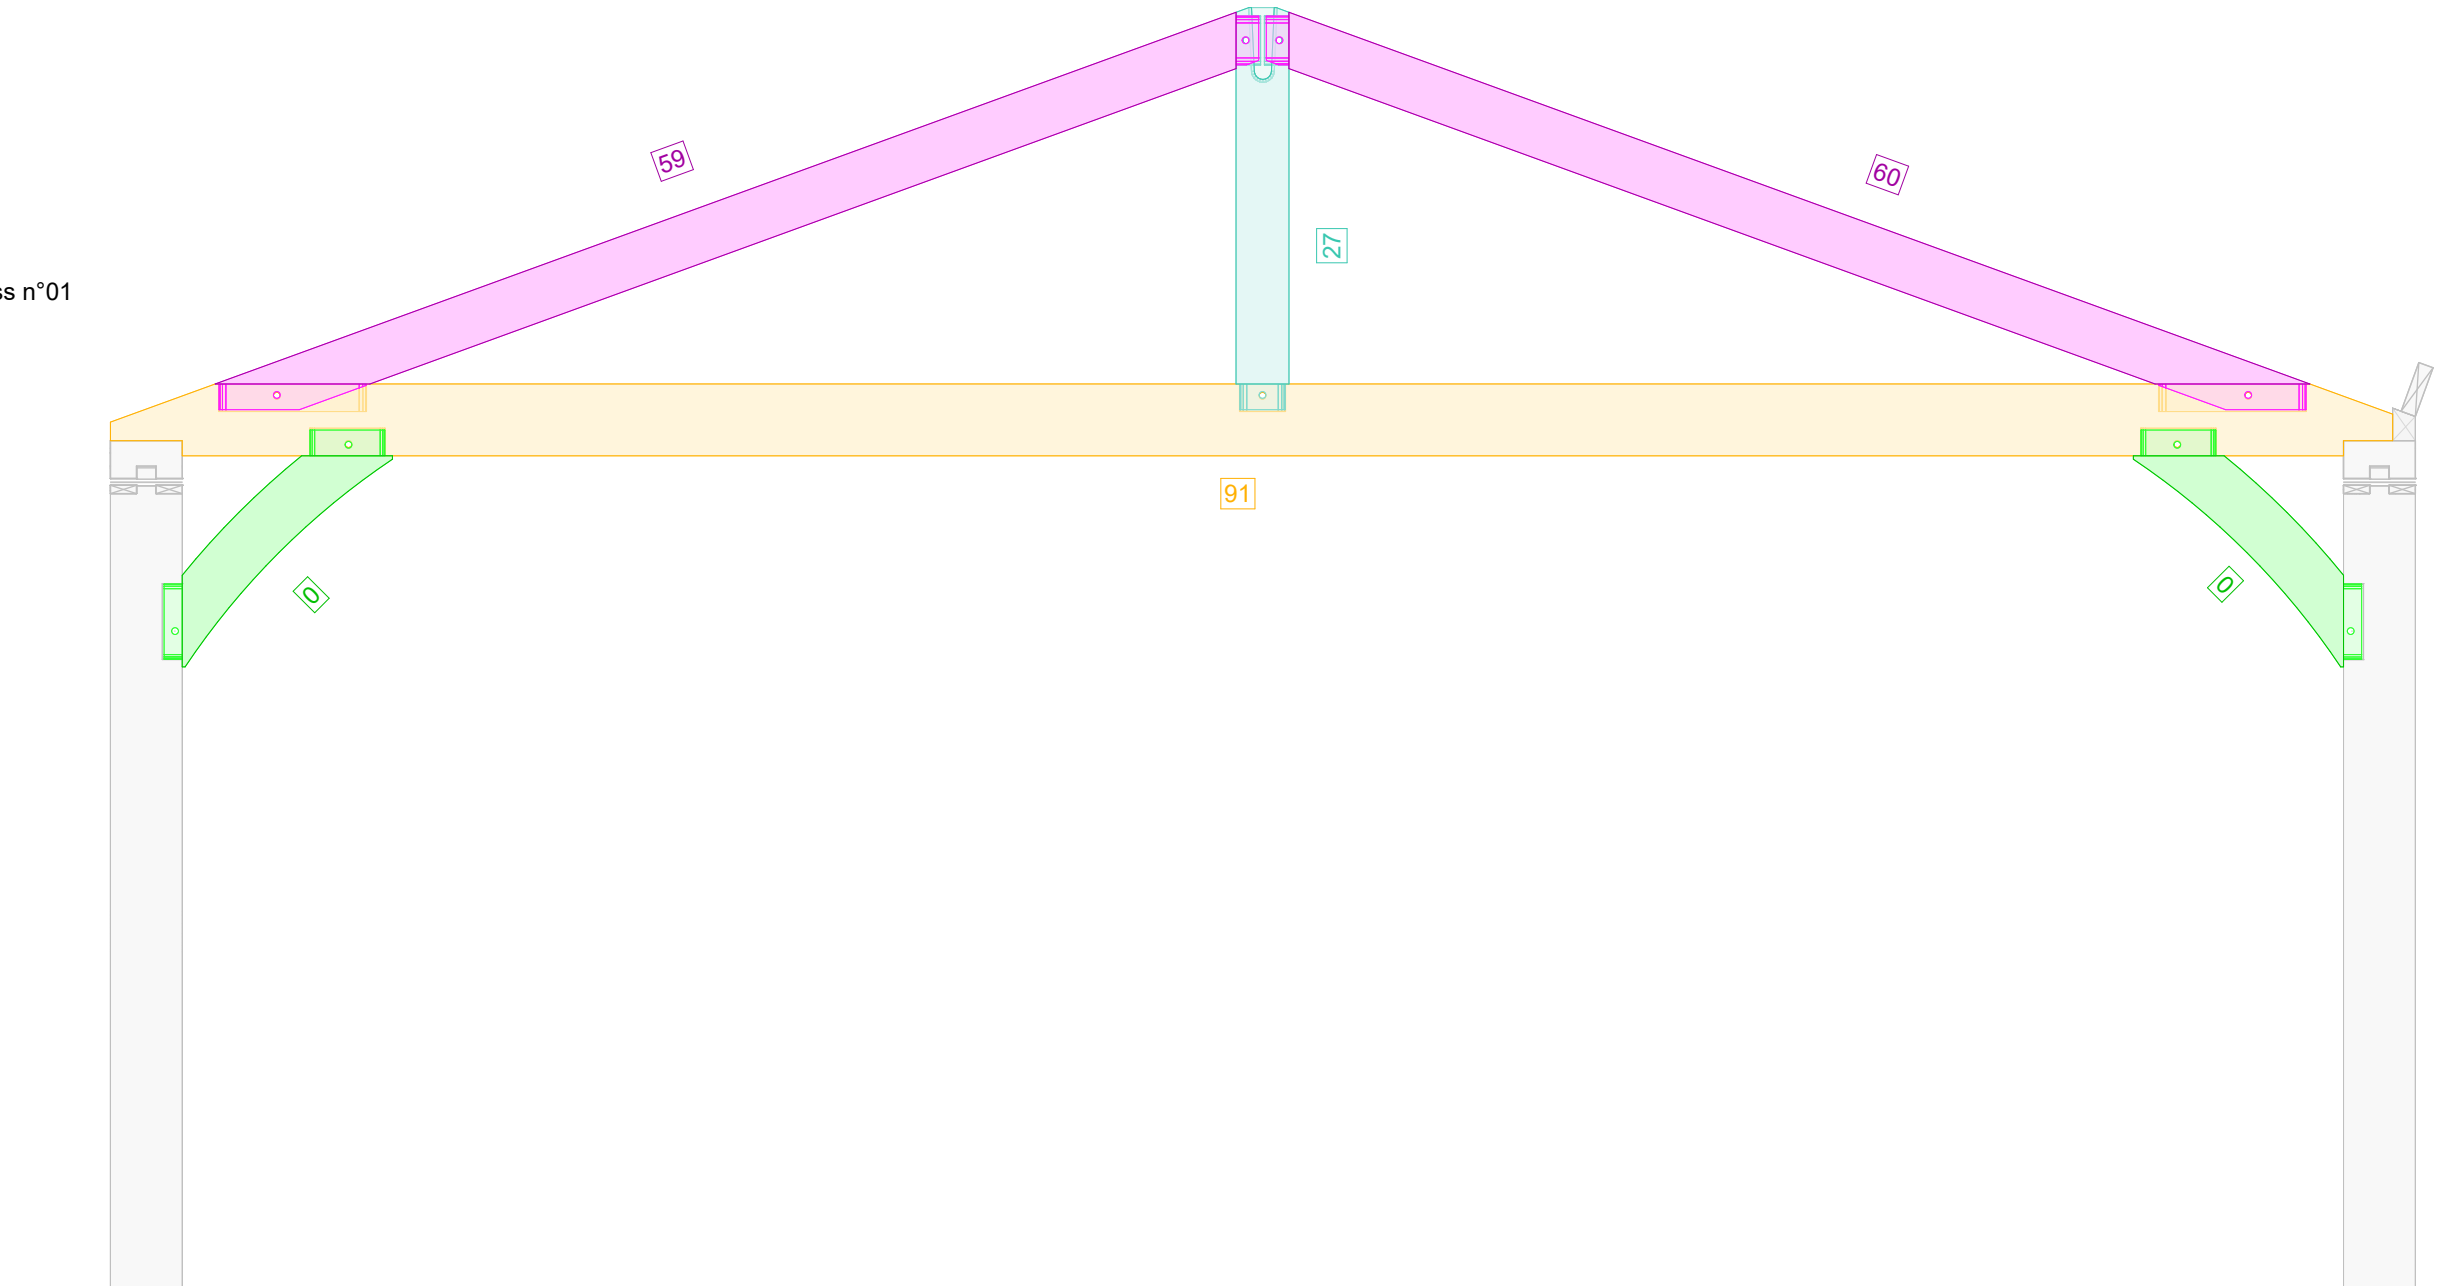


△

Truss n°02

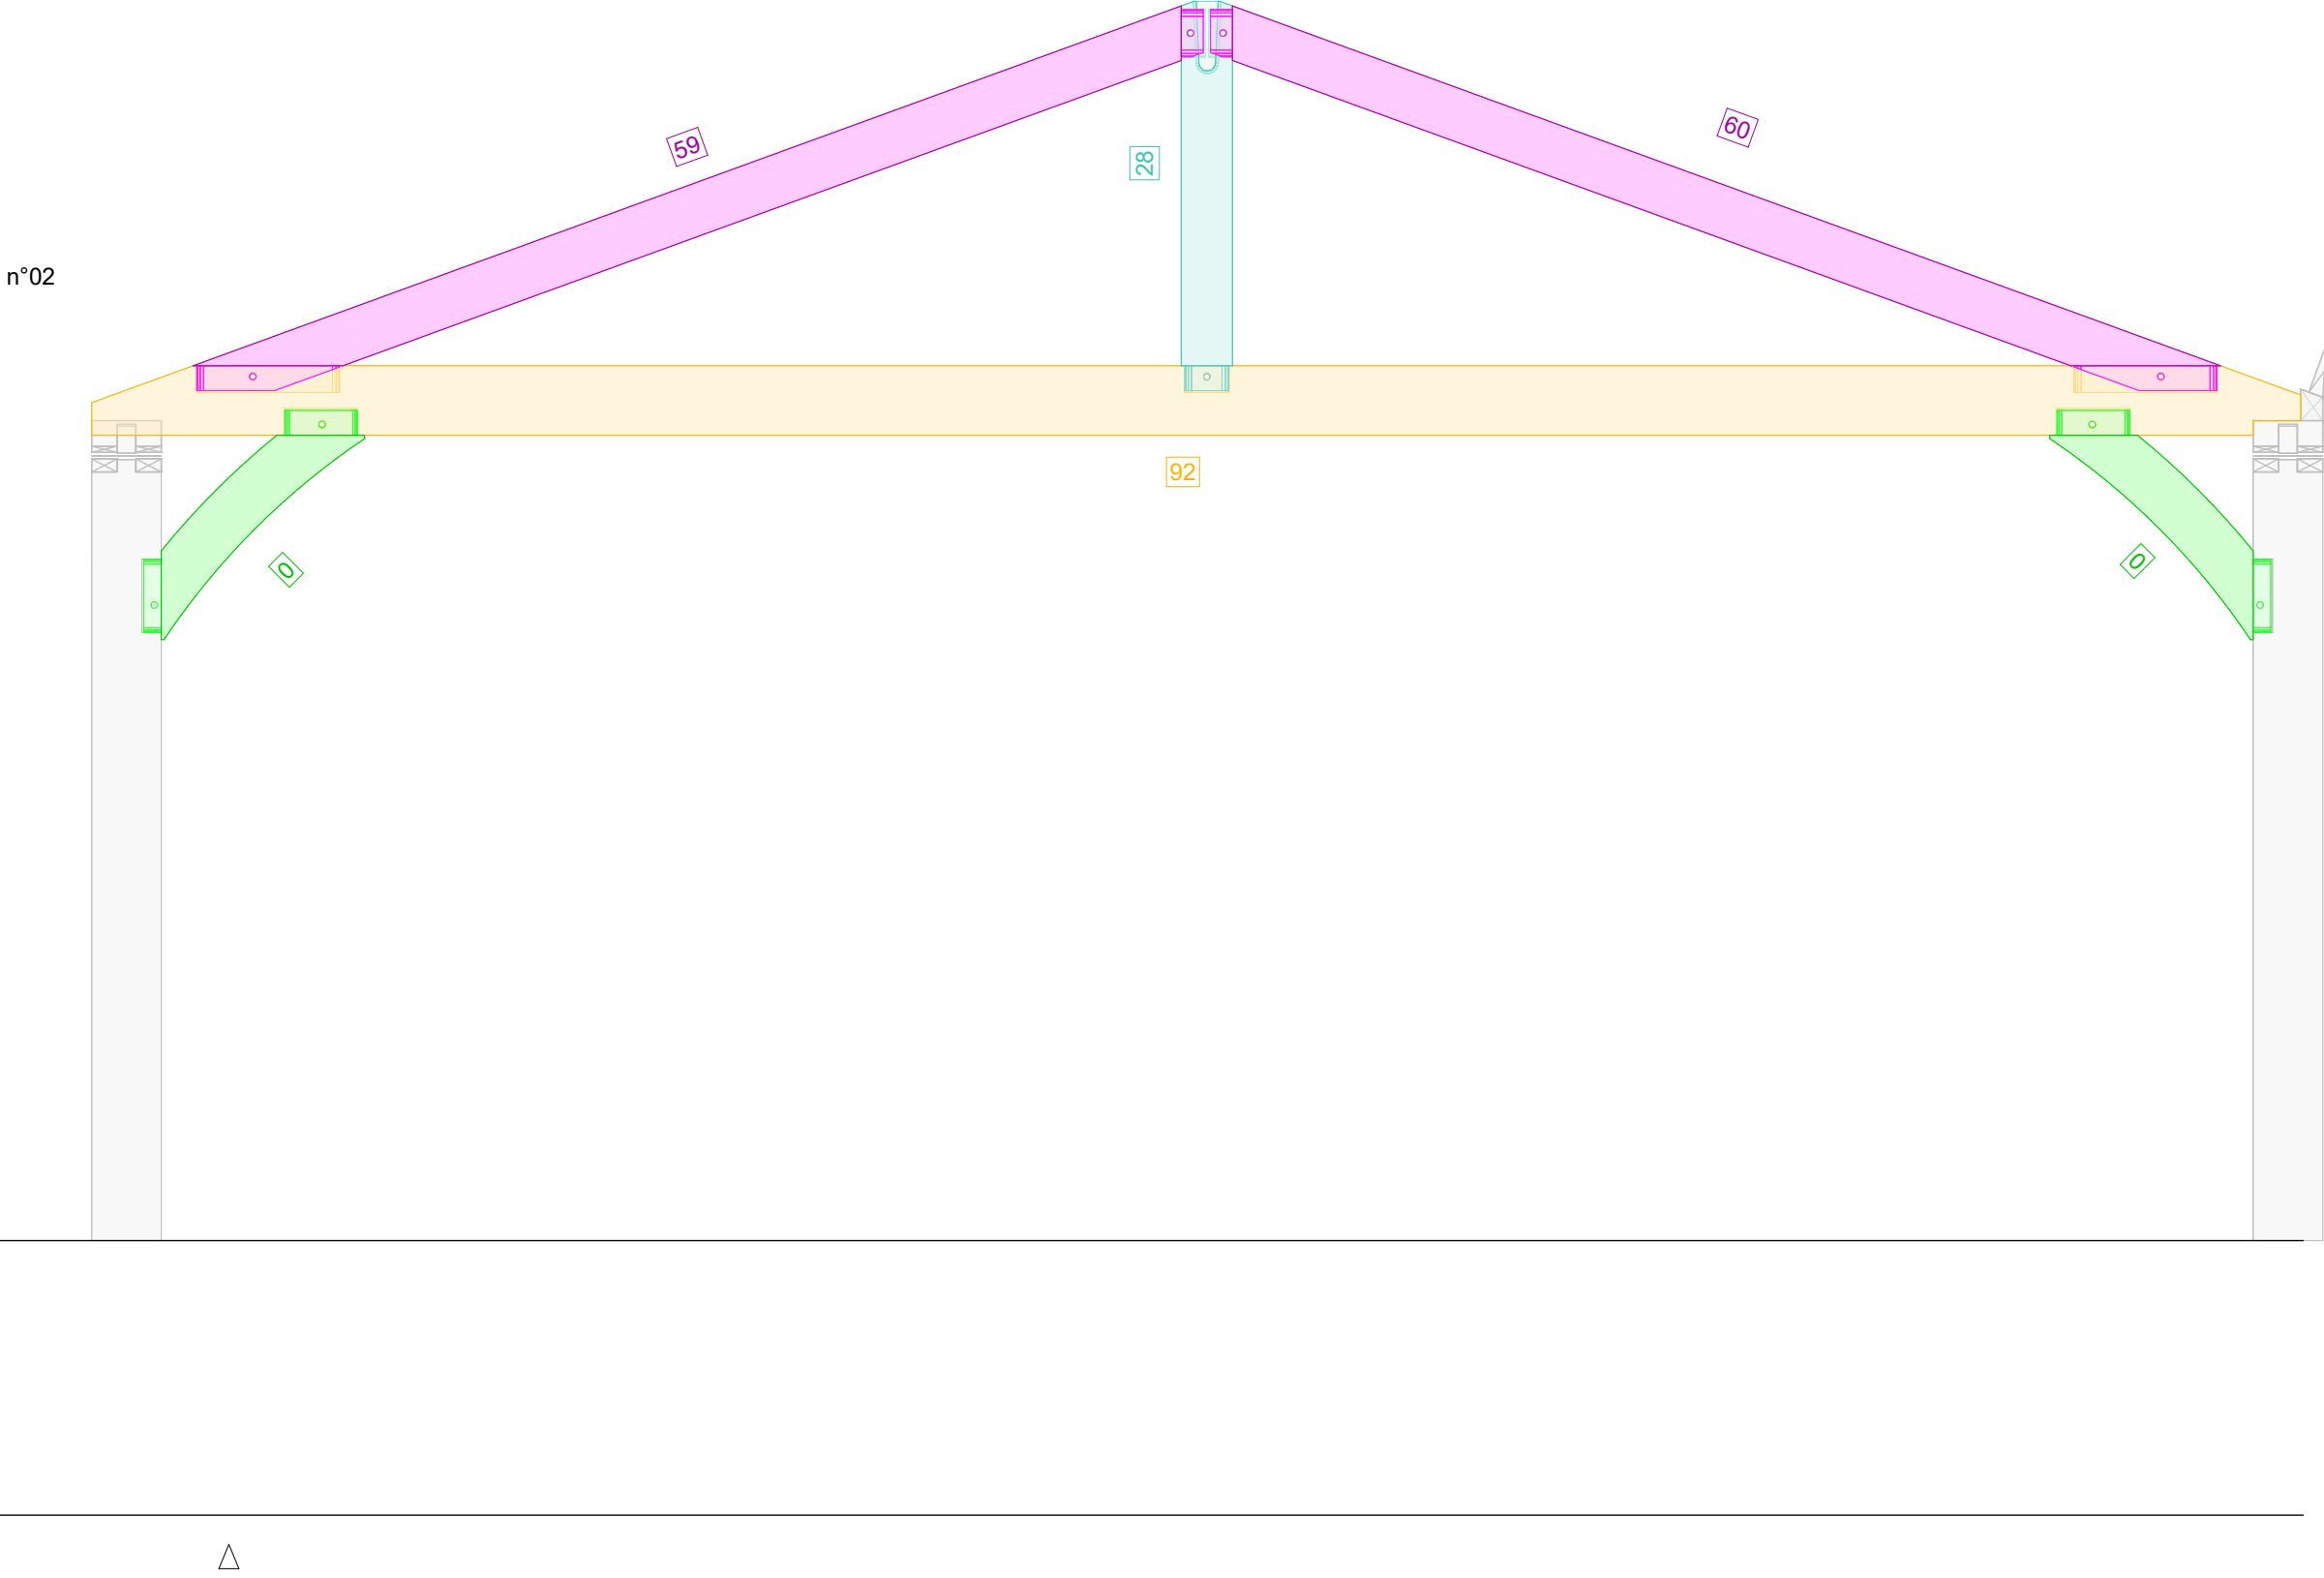





Truss n°03

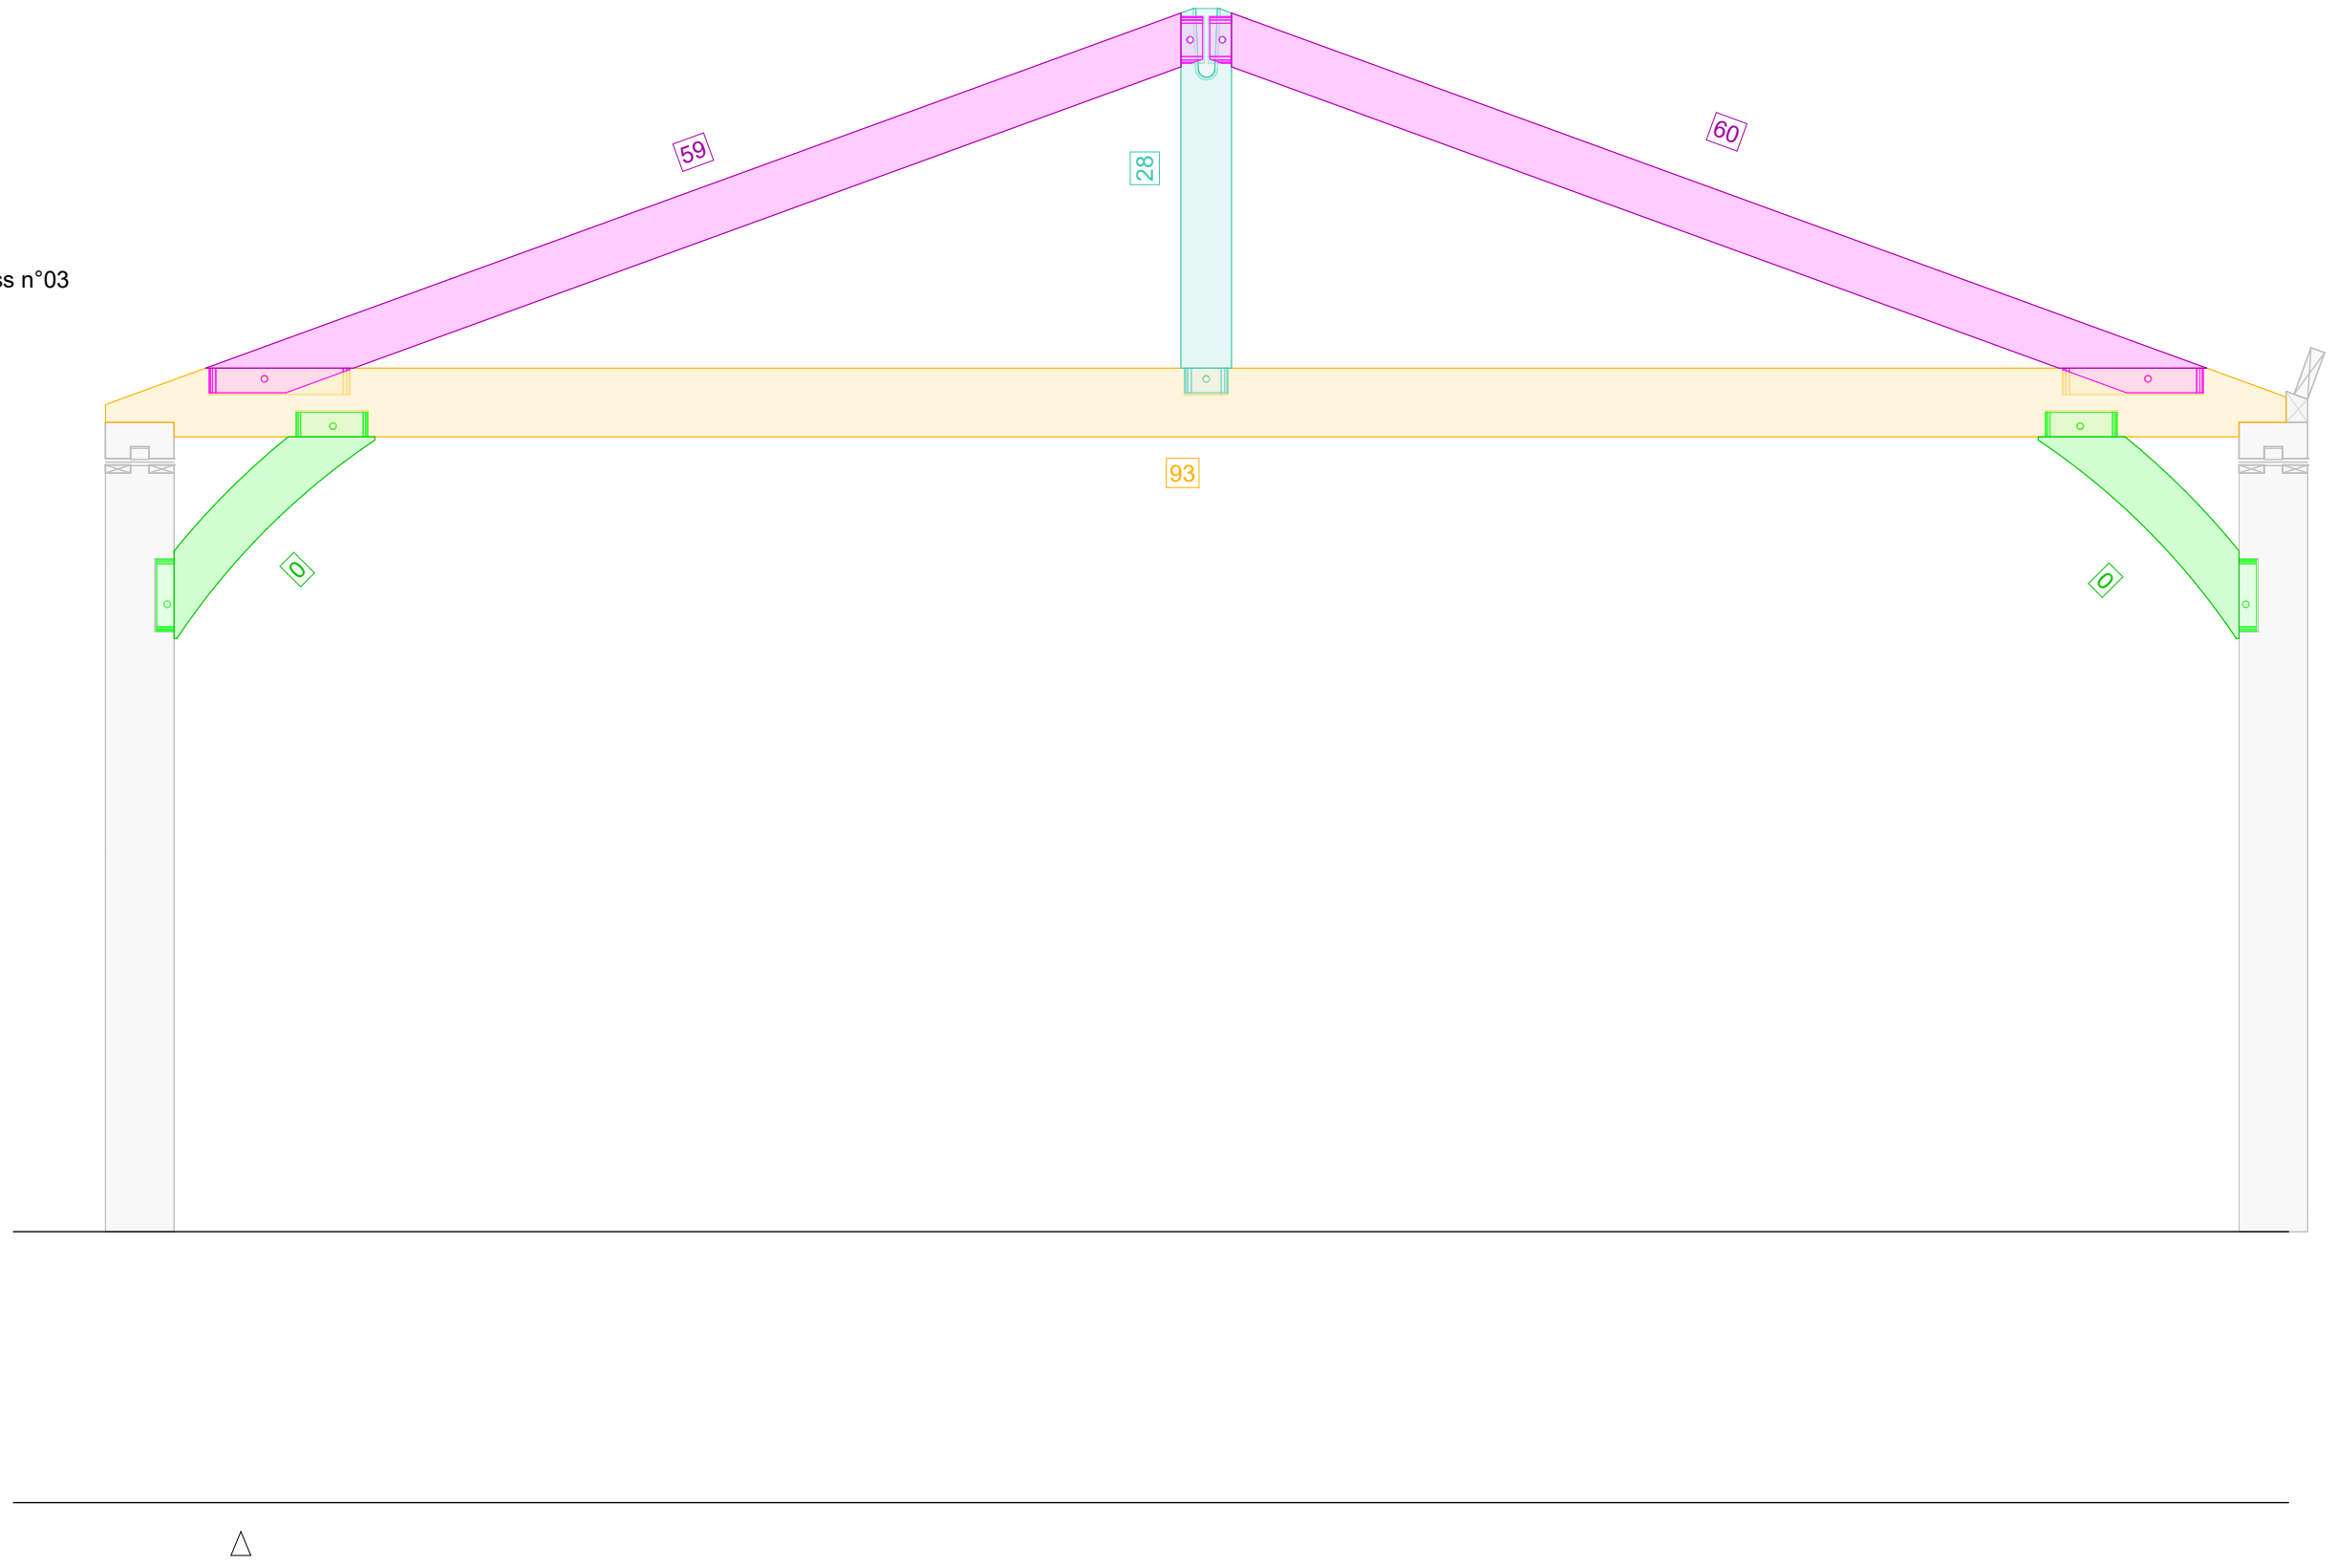



Truss n°06

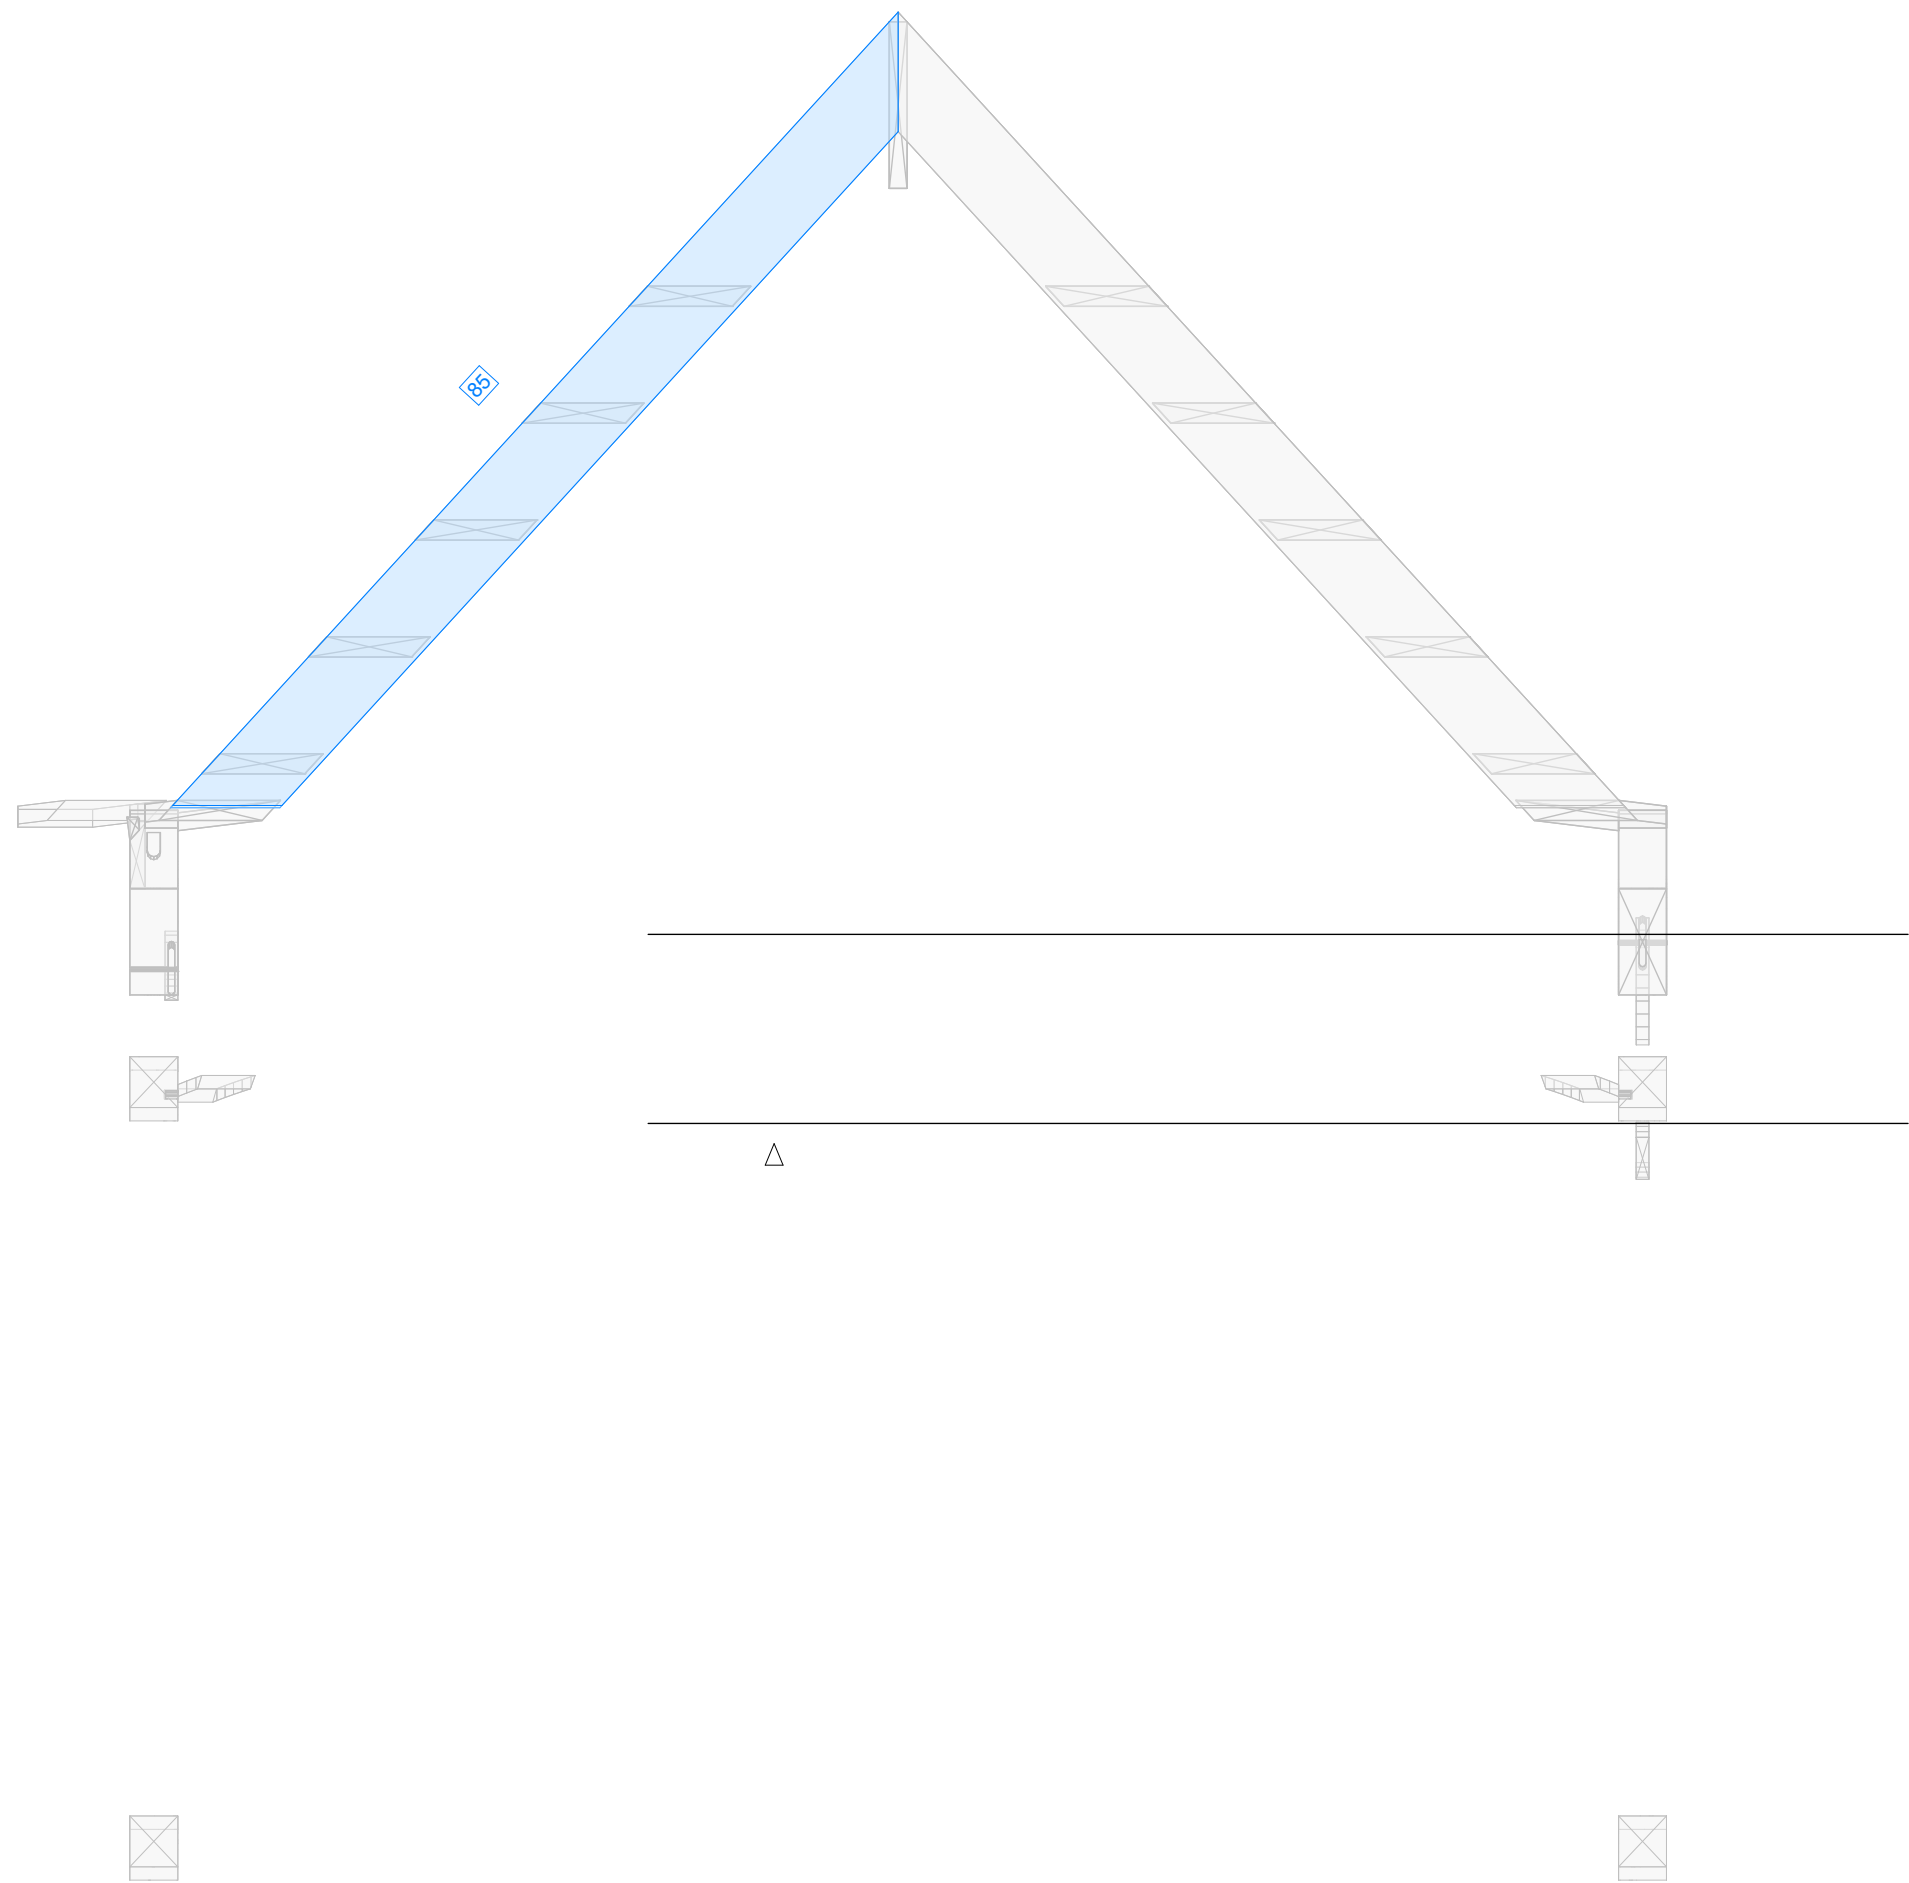


Truss n°07

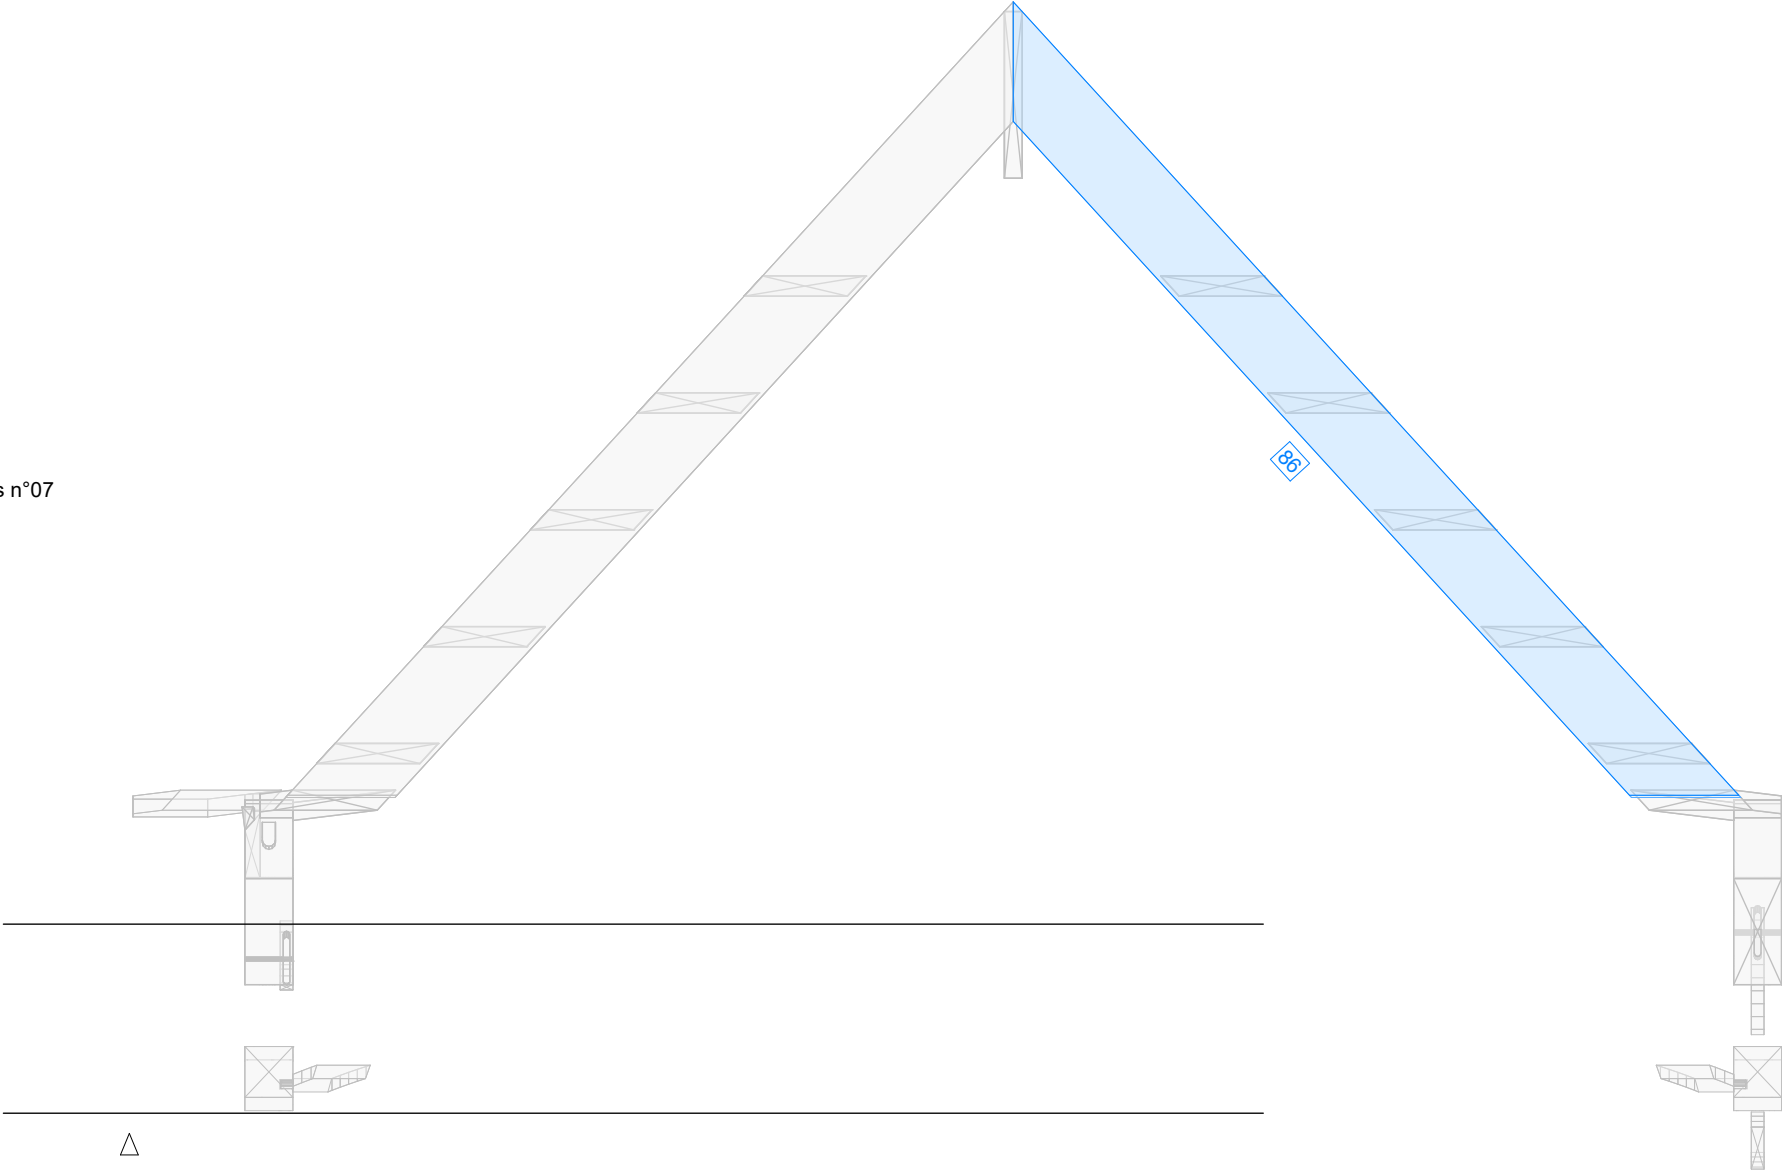

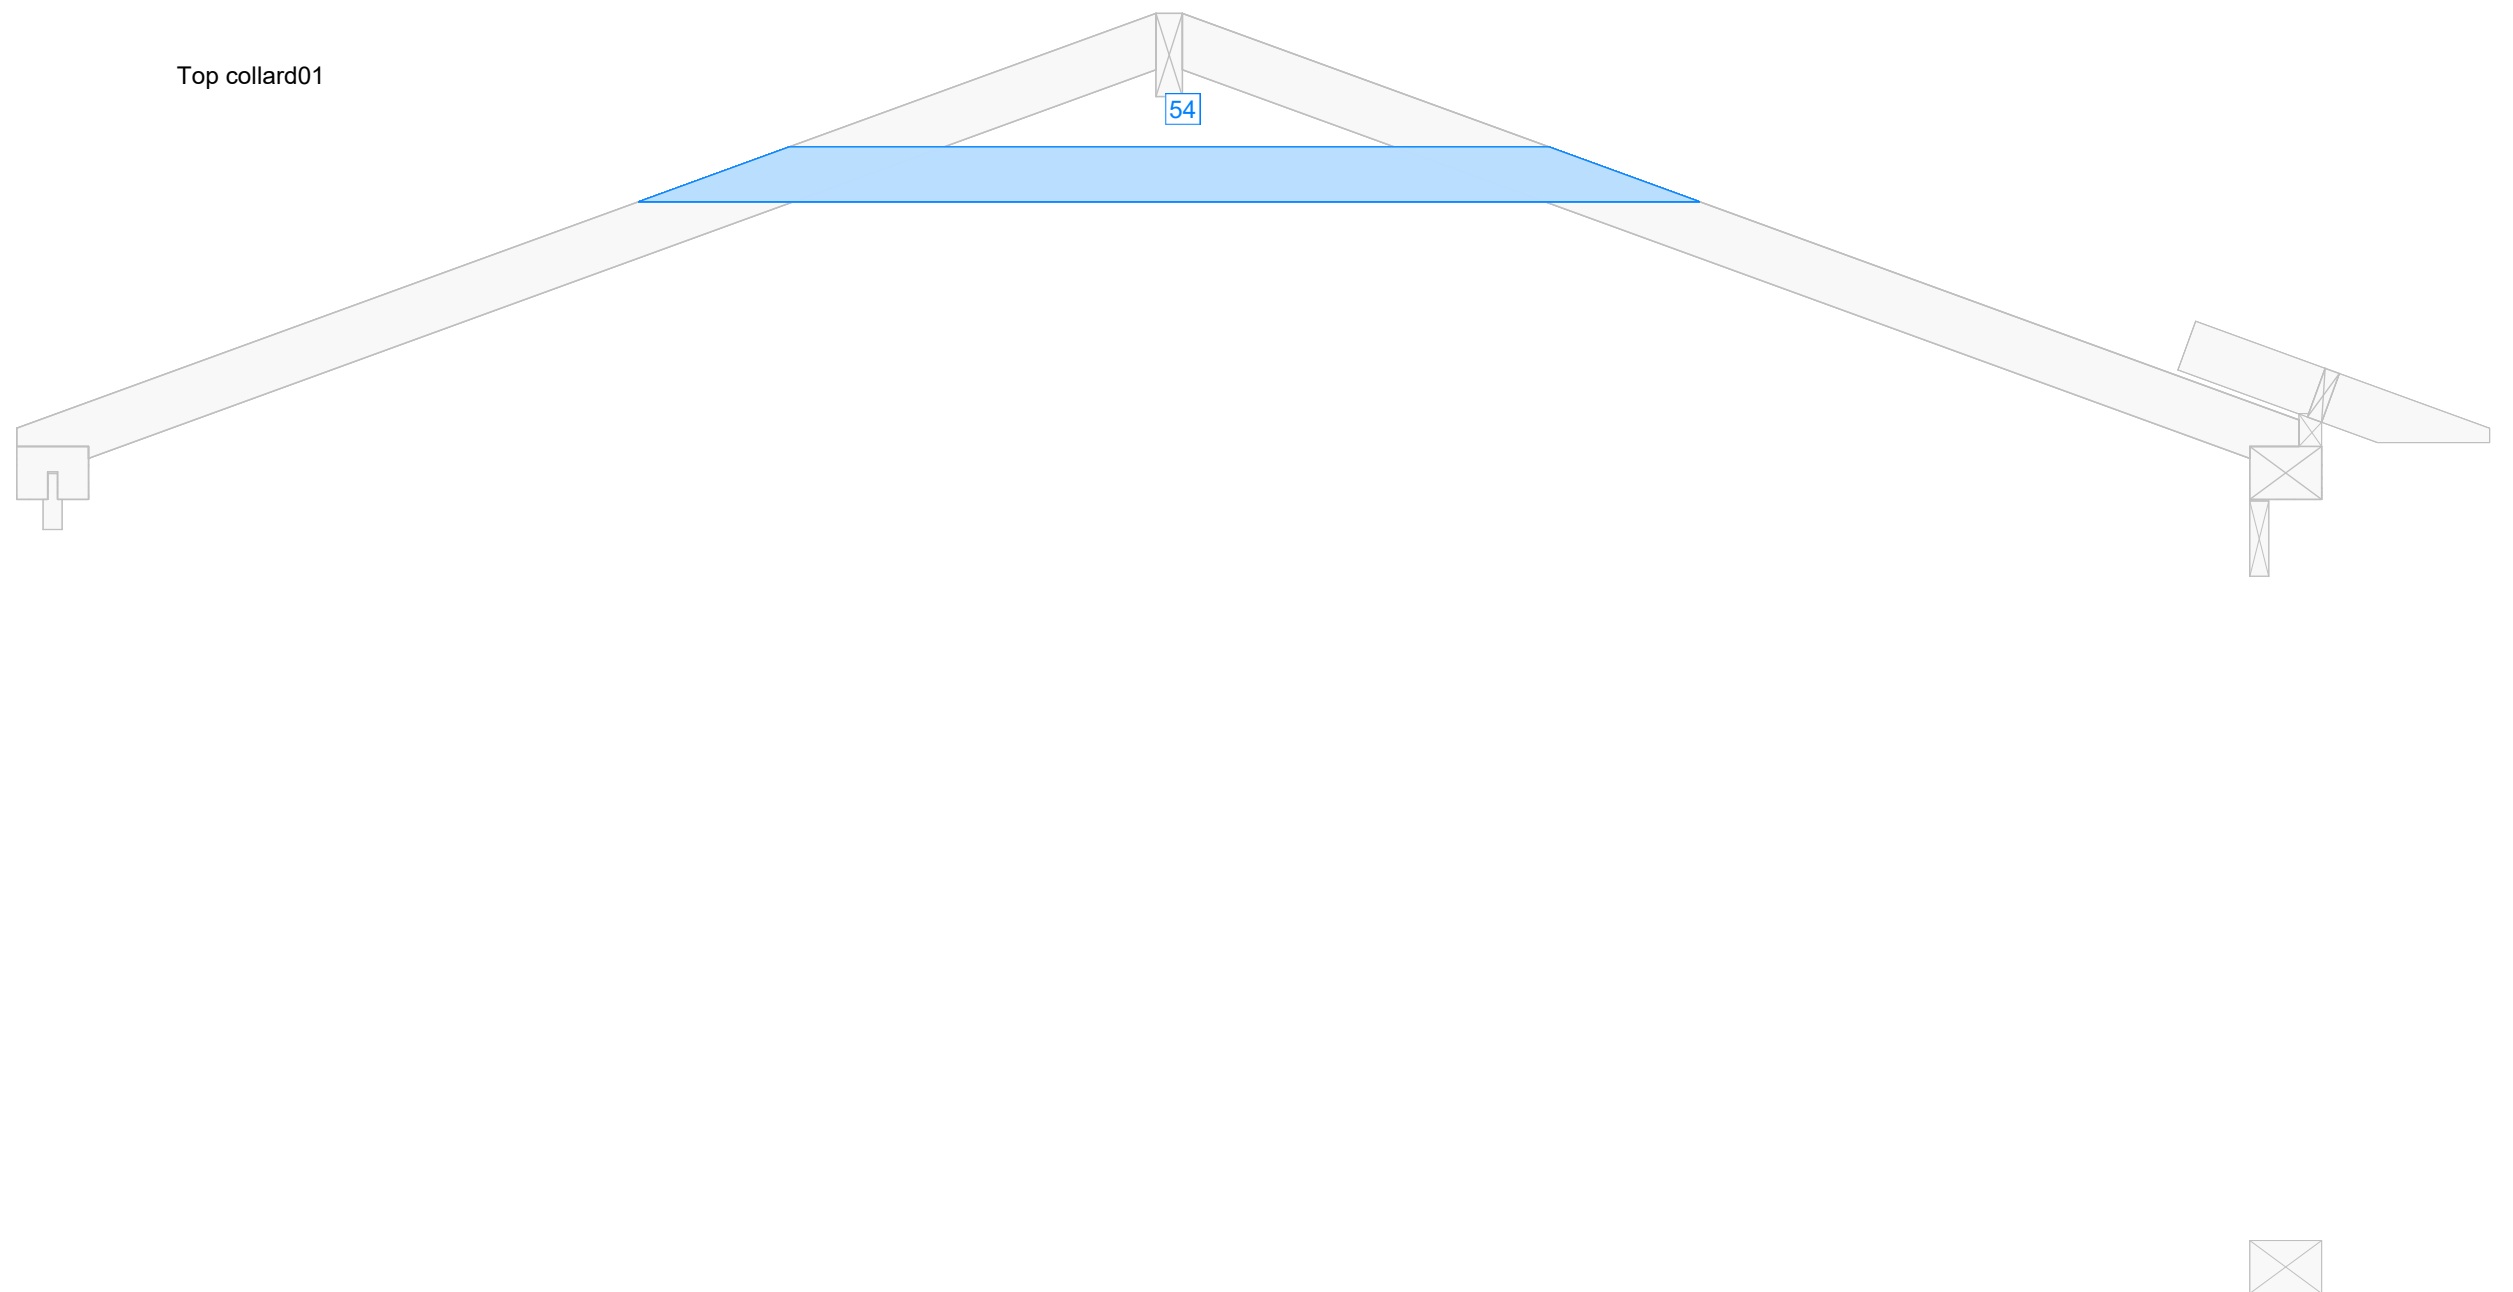


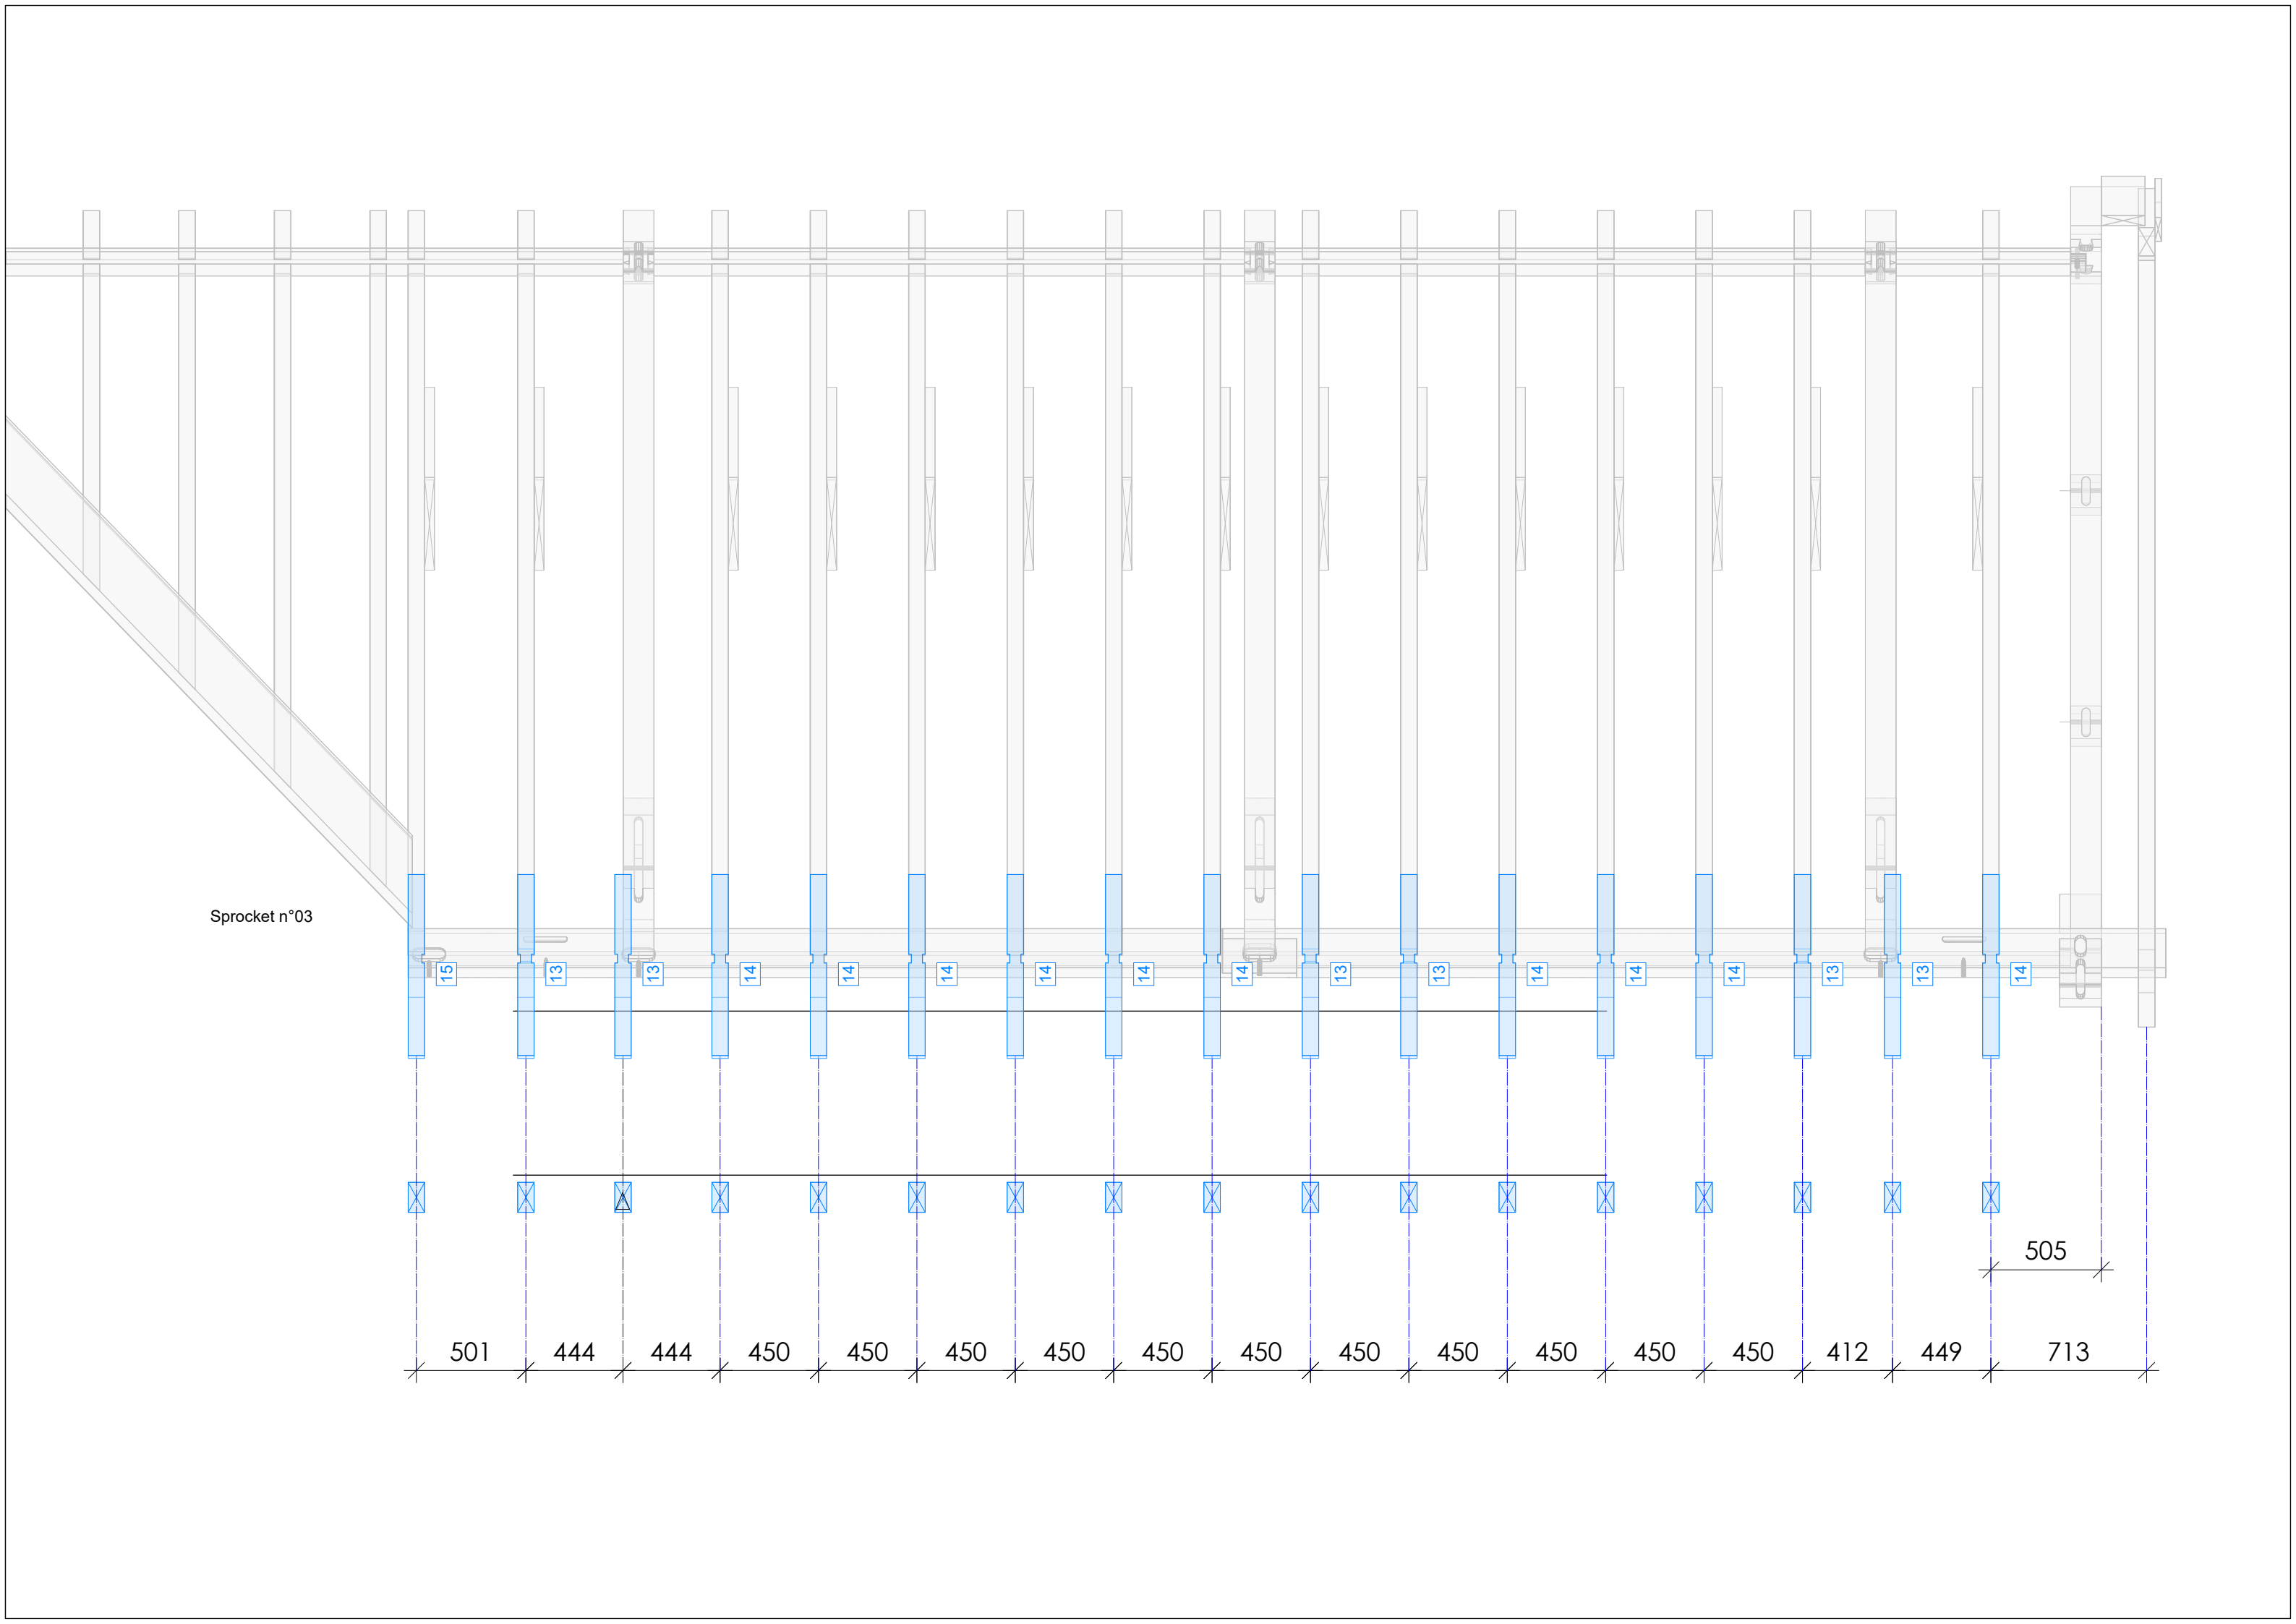

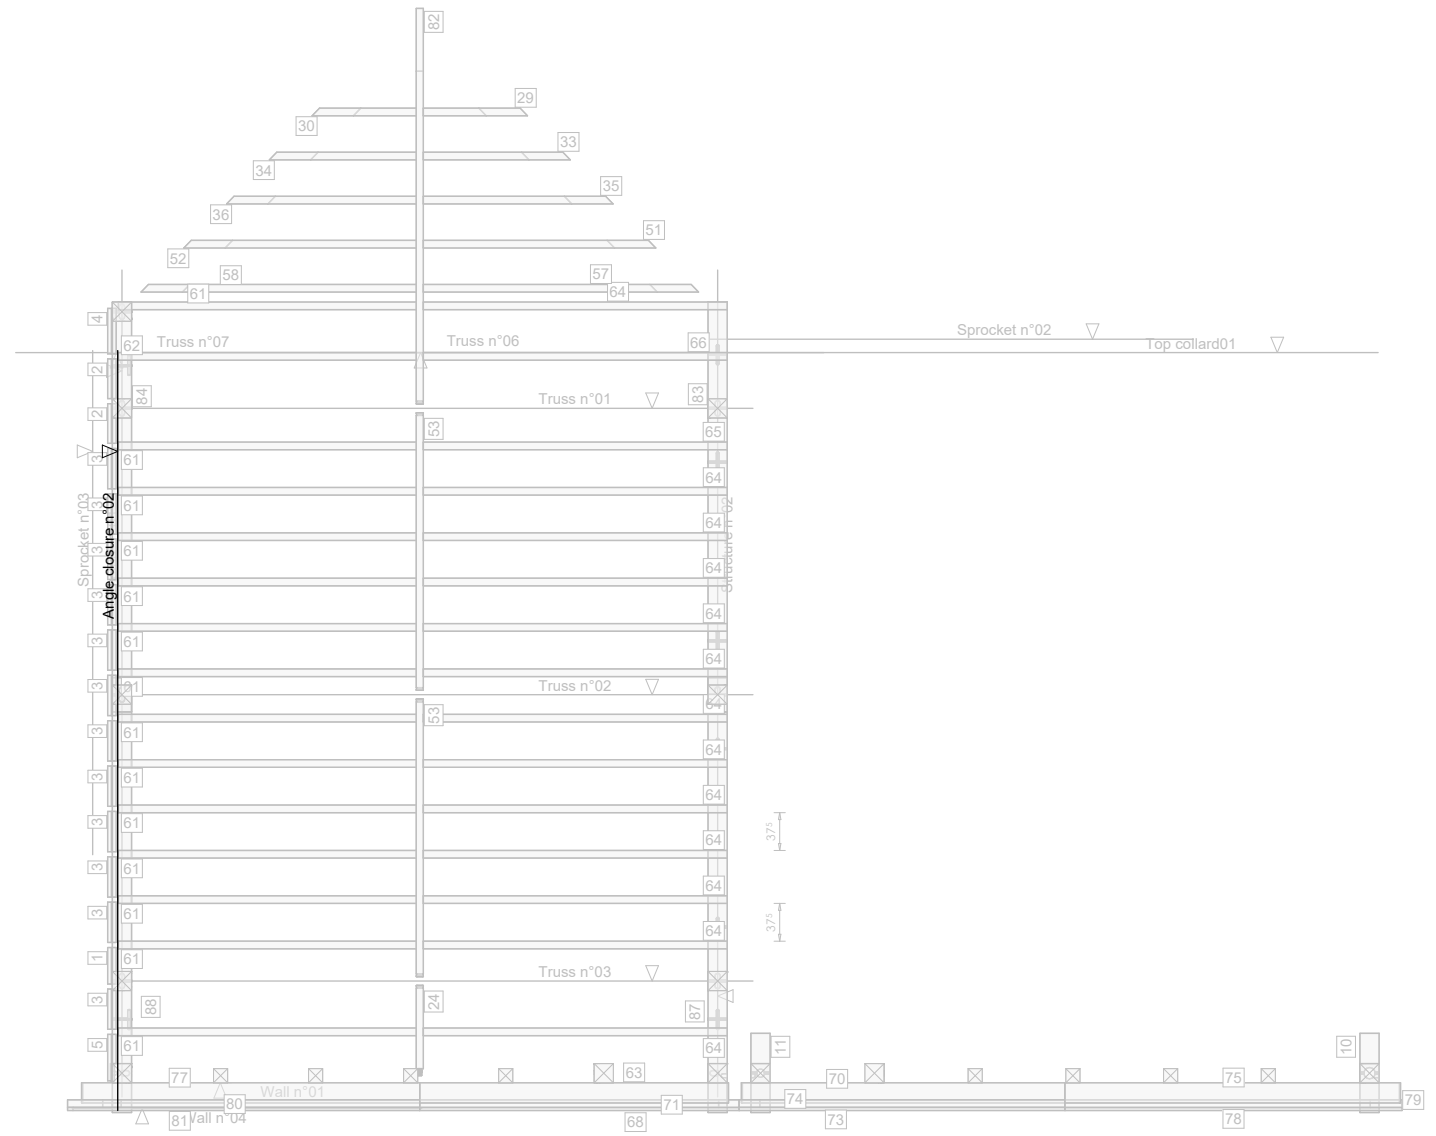



Angle closure n°02

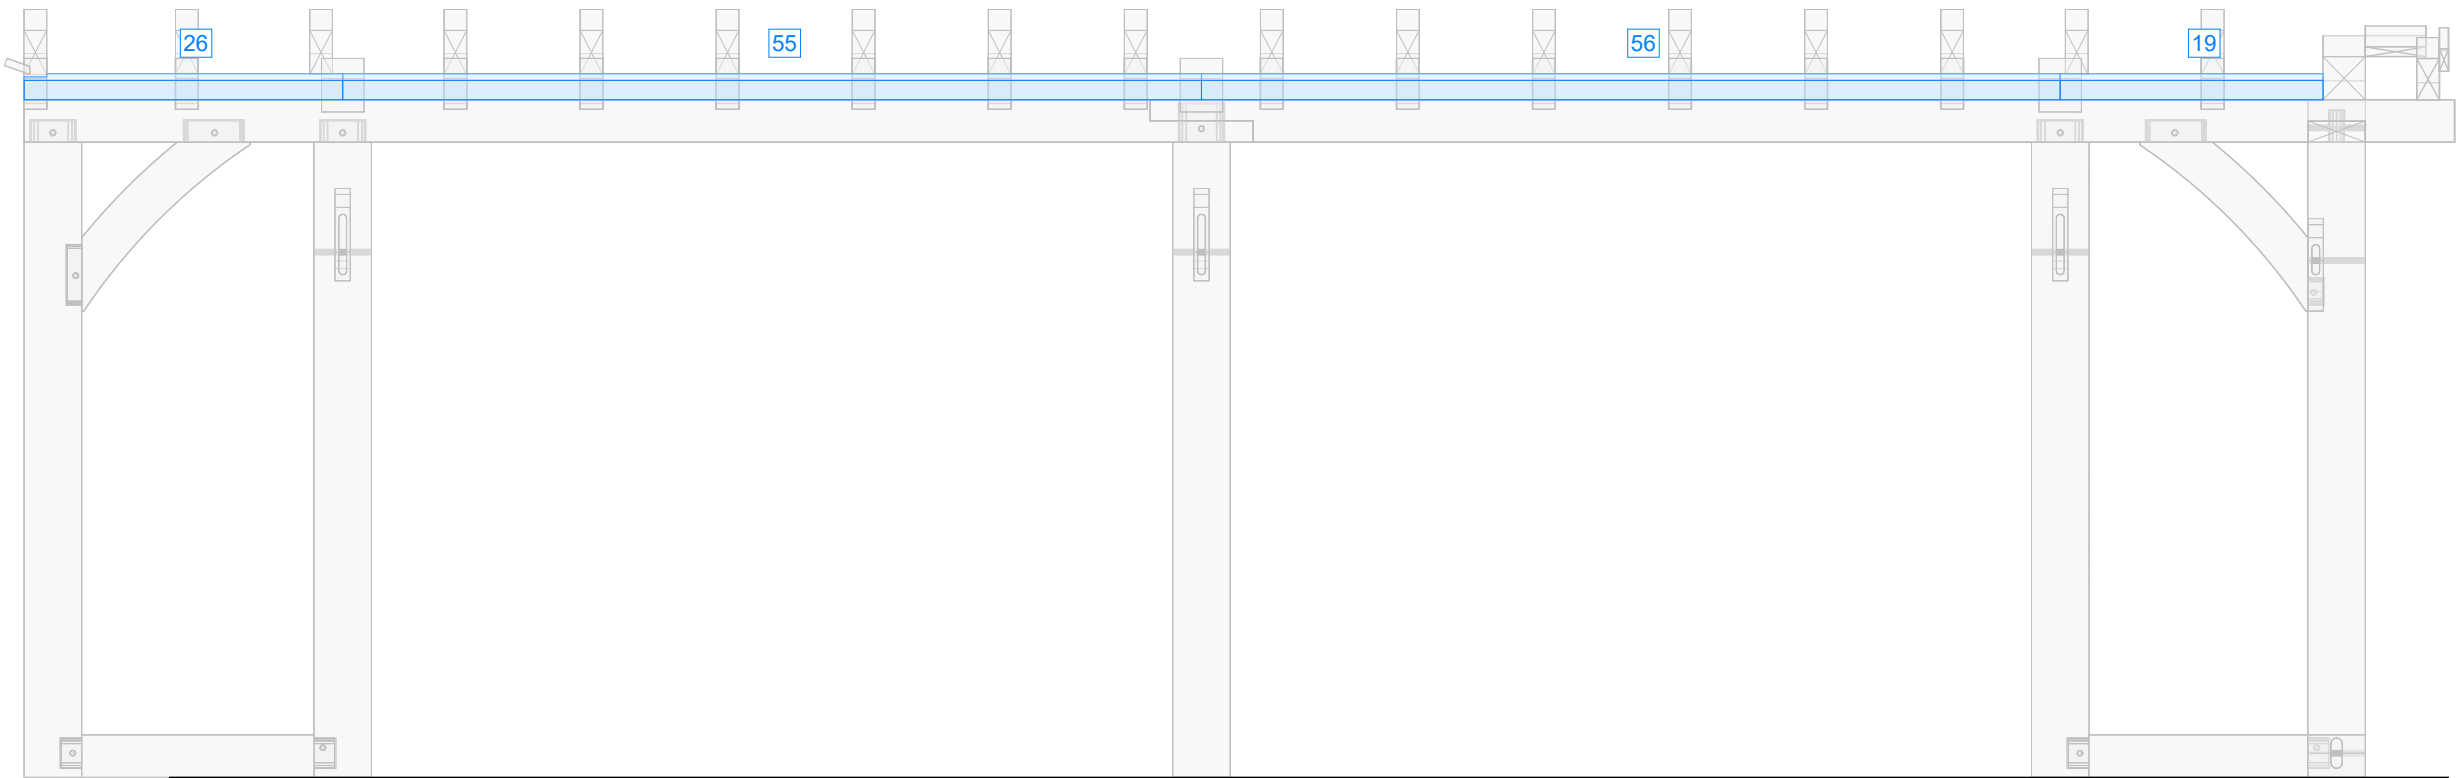

△

