



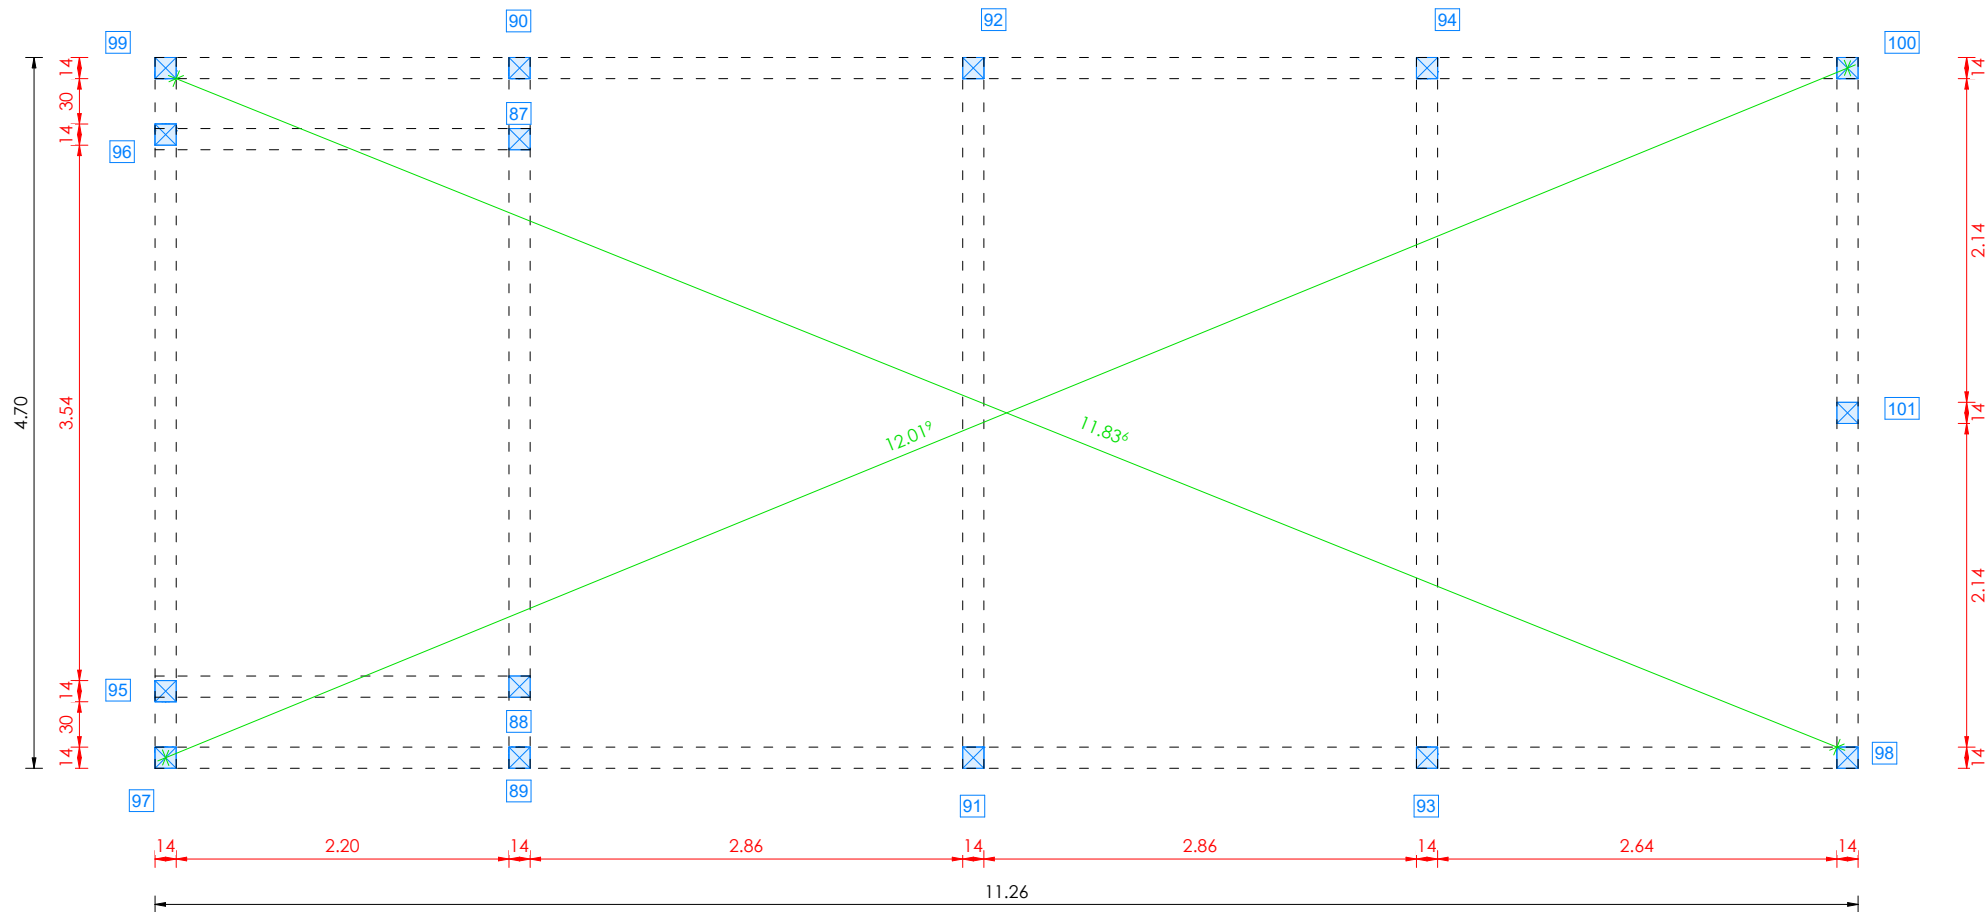


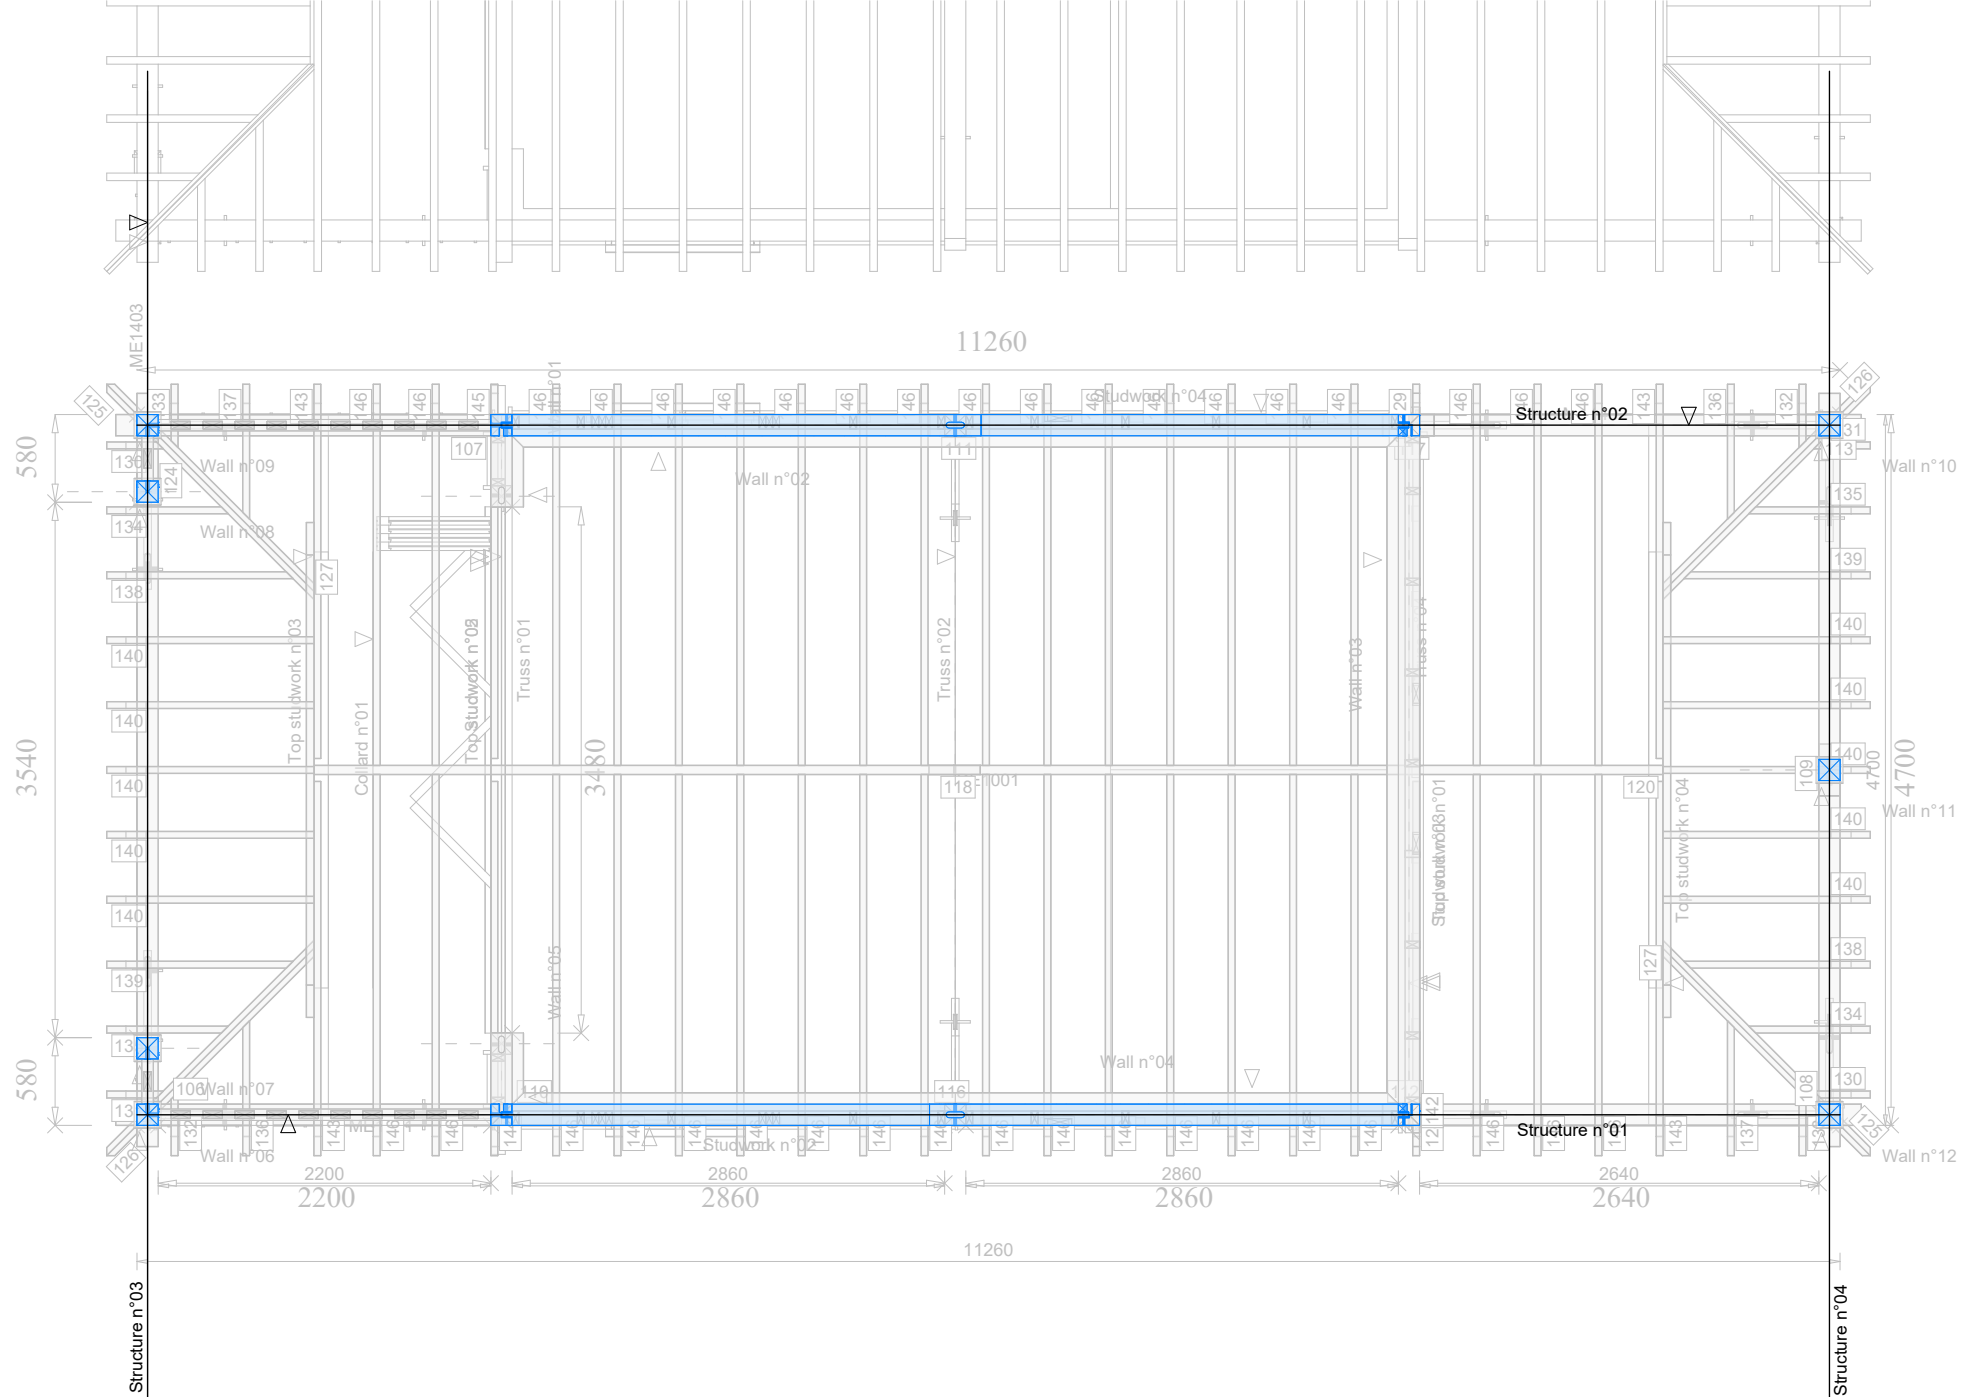







Structure n°01

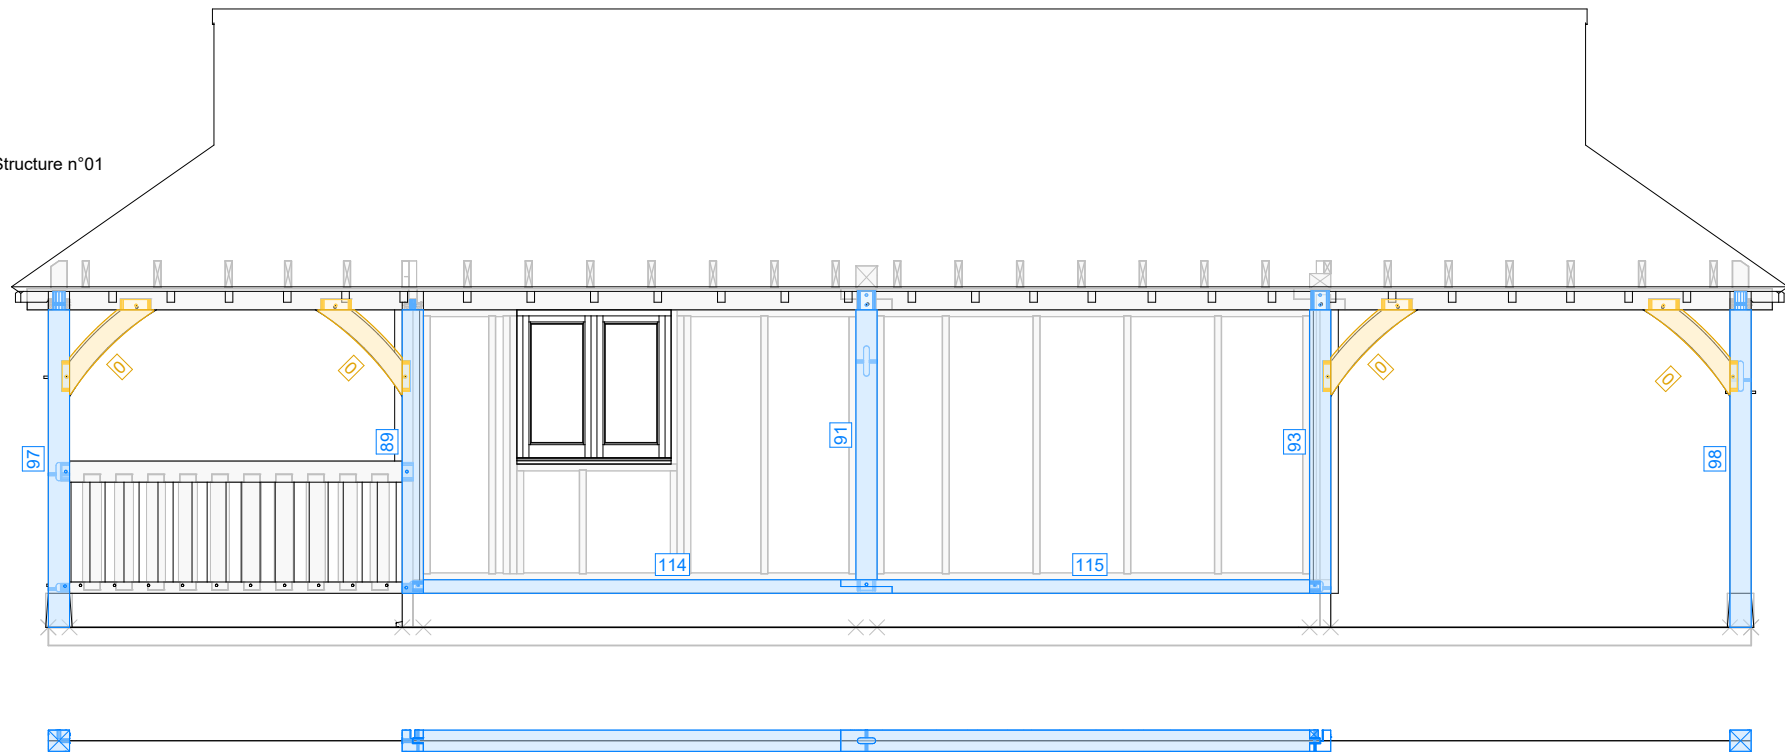


Structure n°02

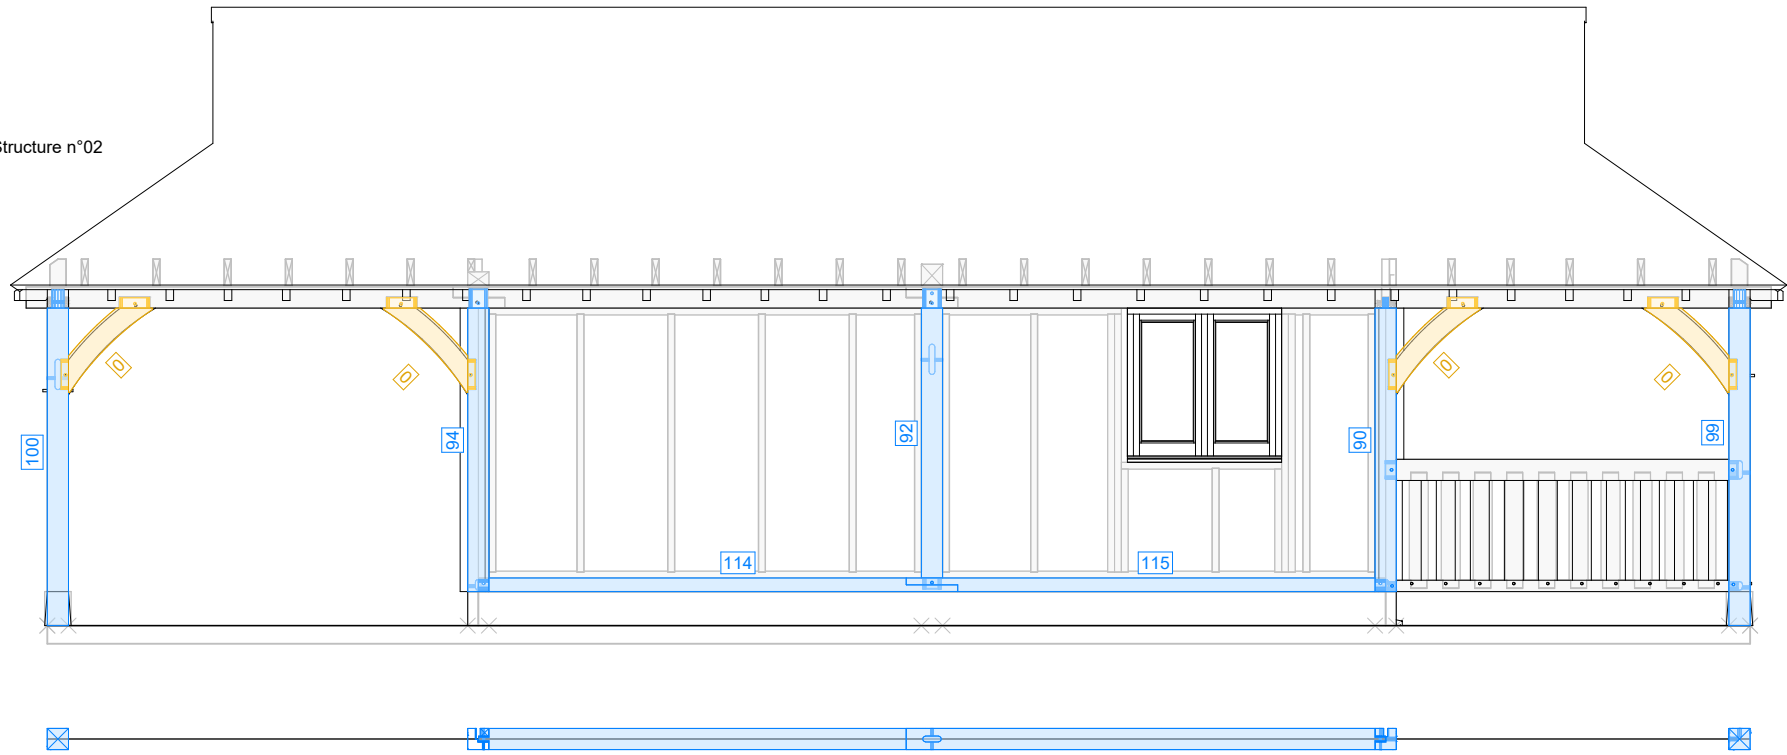


Structure n°03

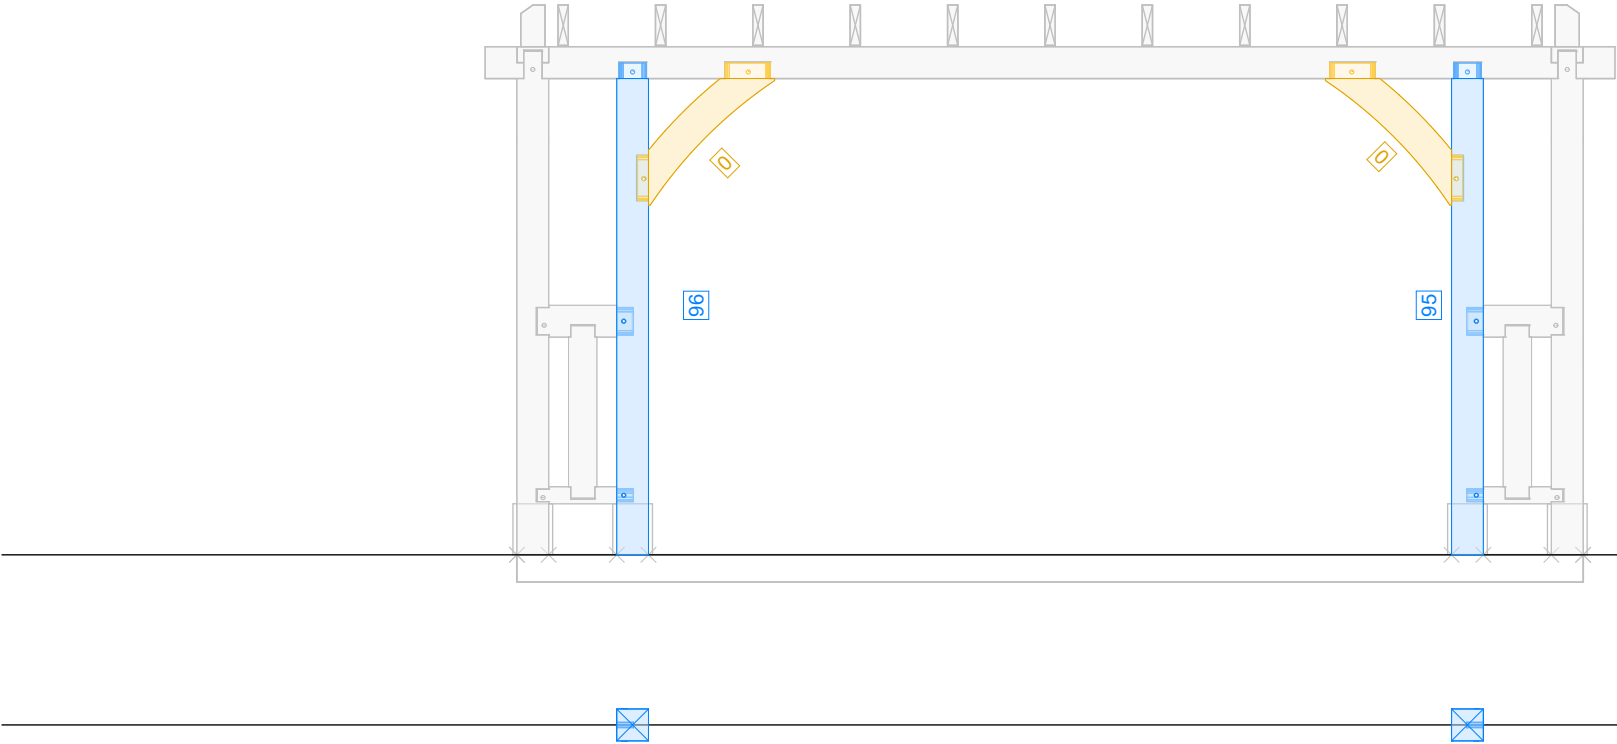



Structure n°04

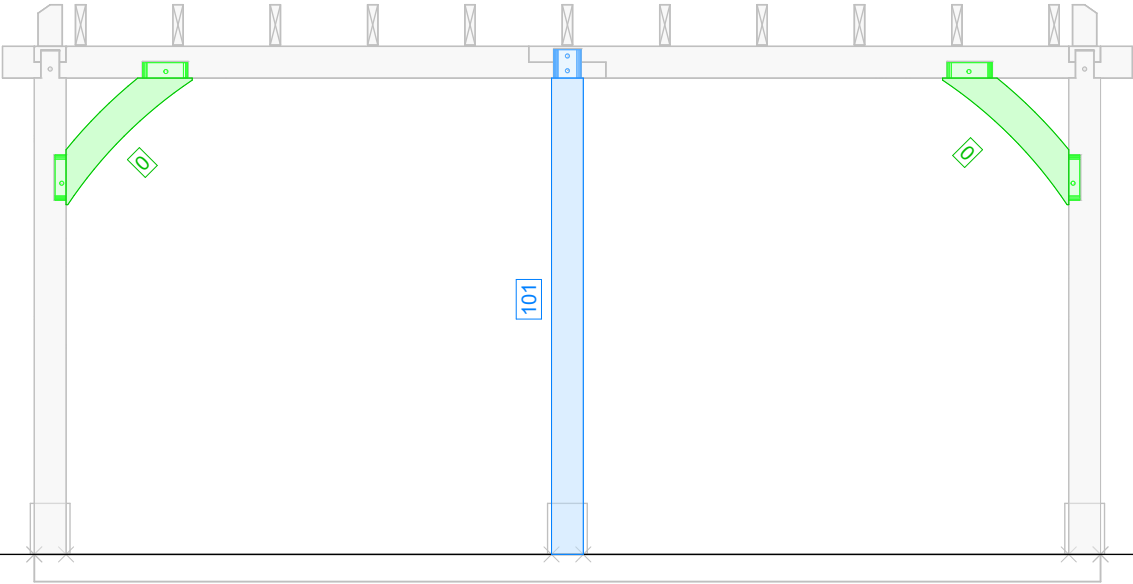

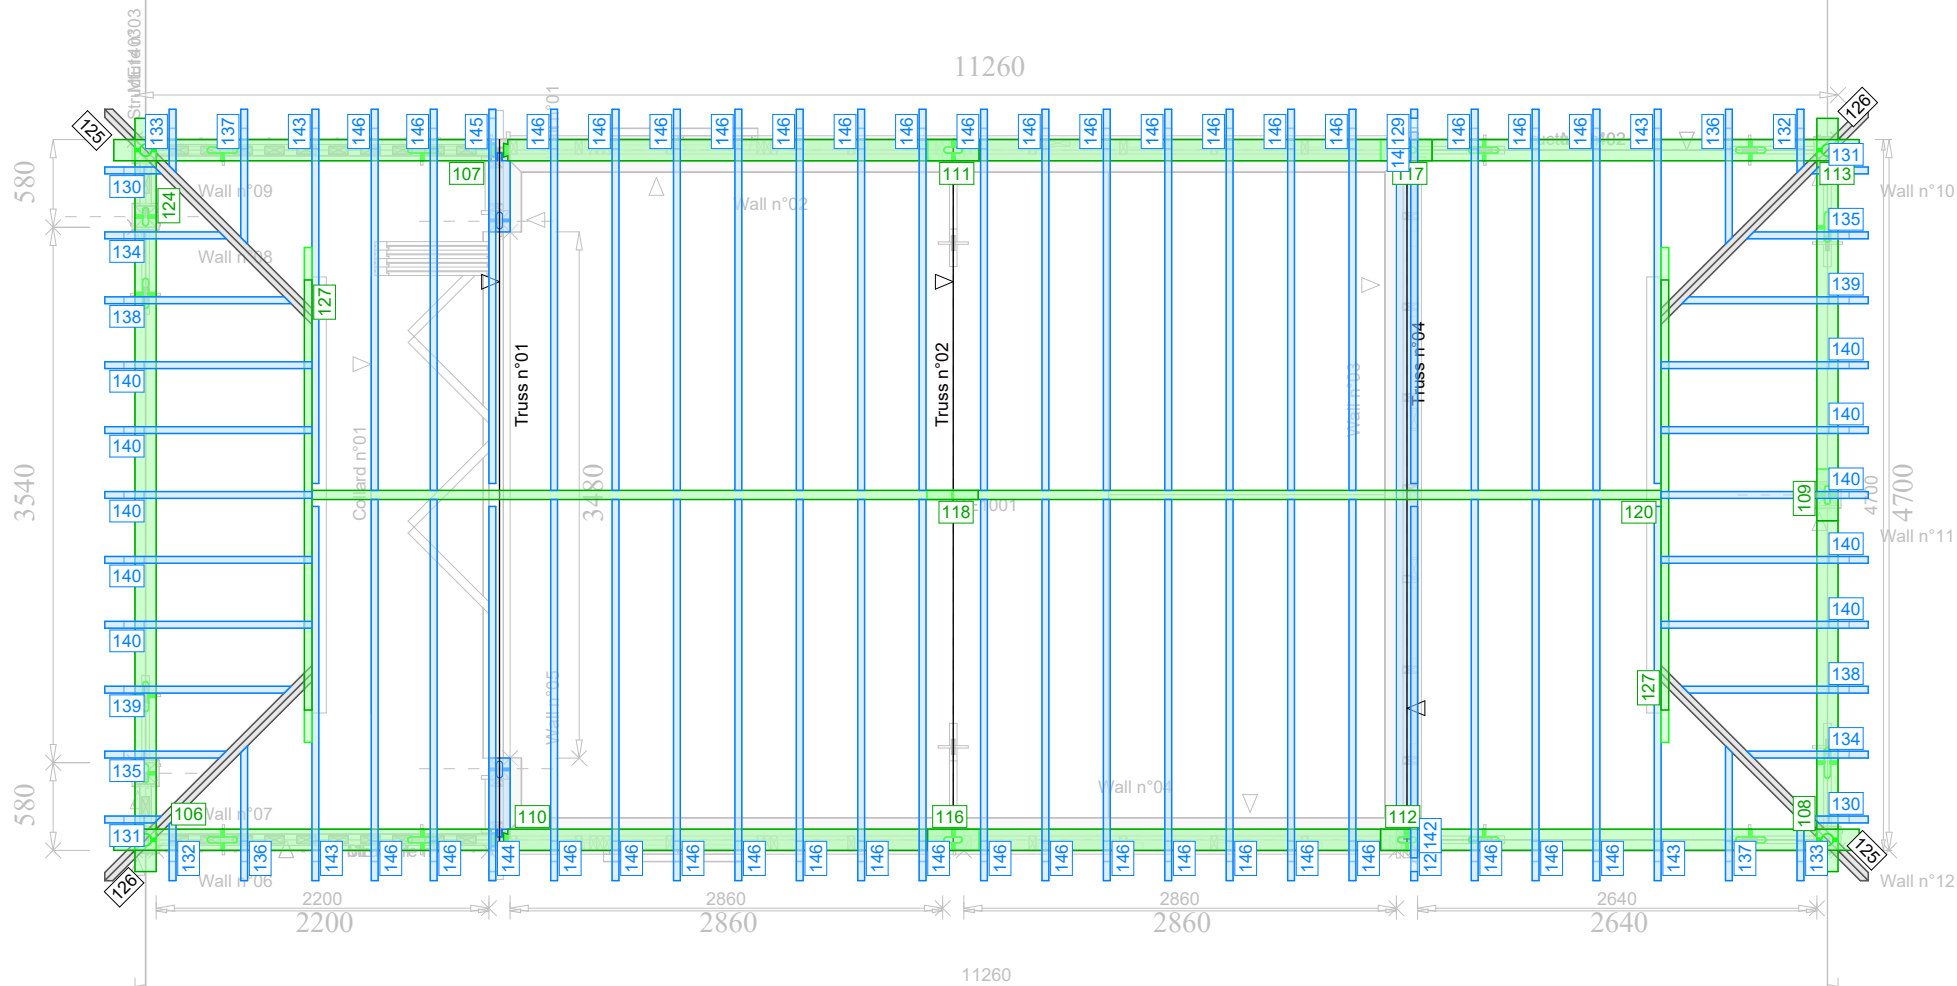


Structure n°04


Truss n°01

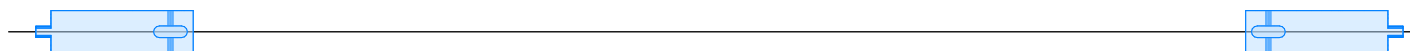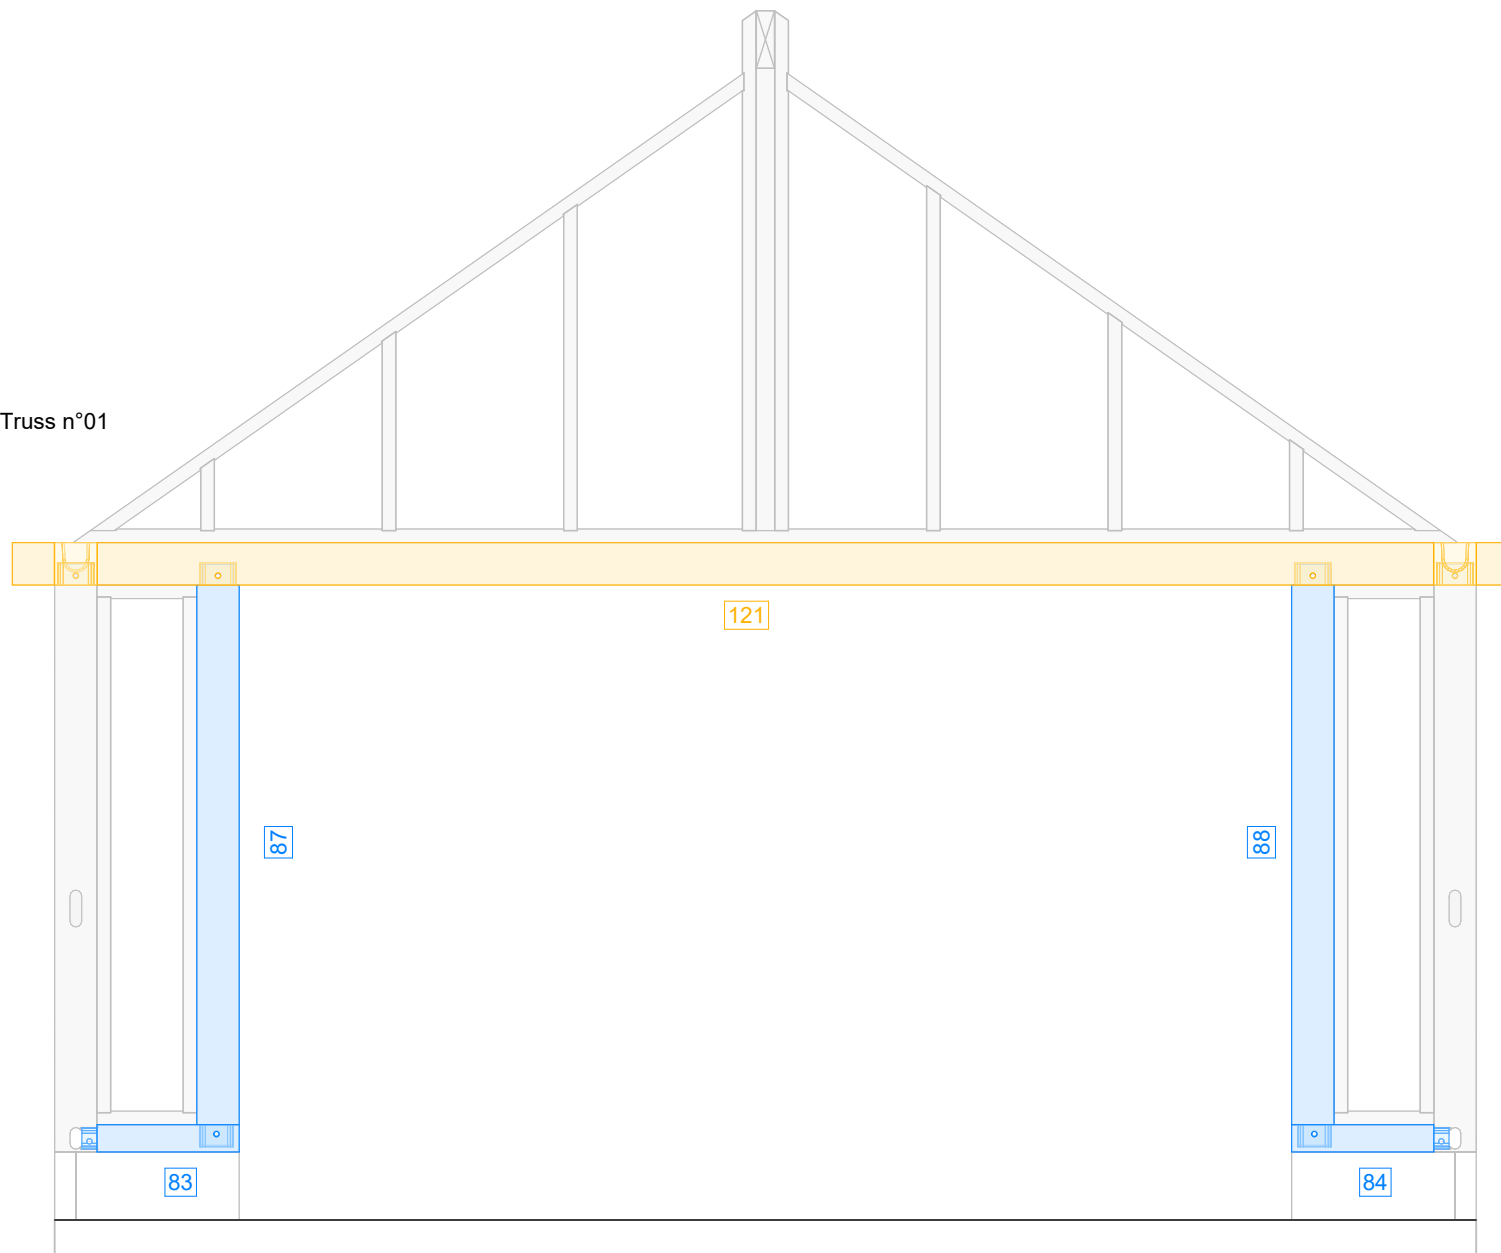

Truss n°02

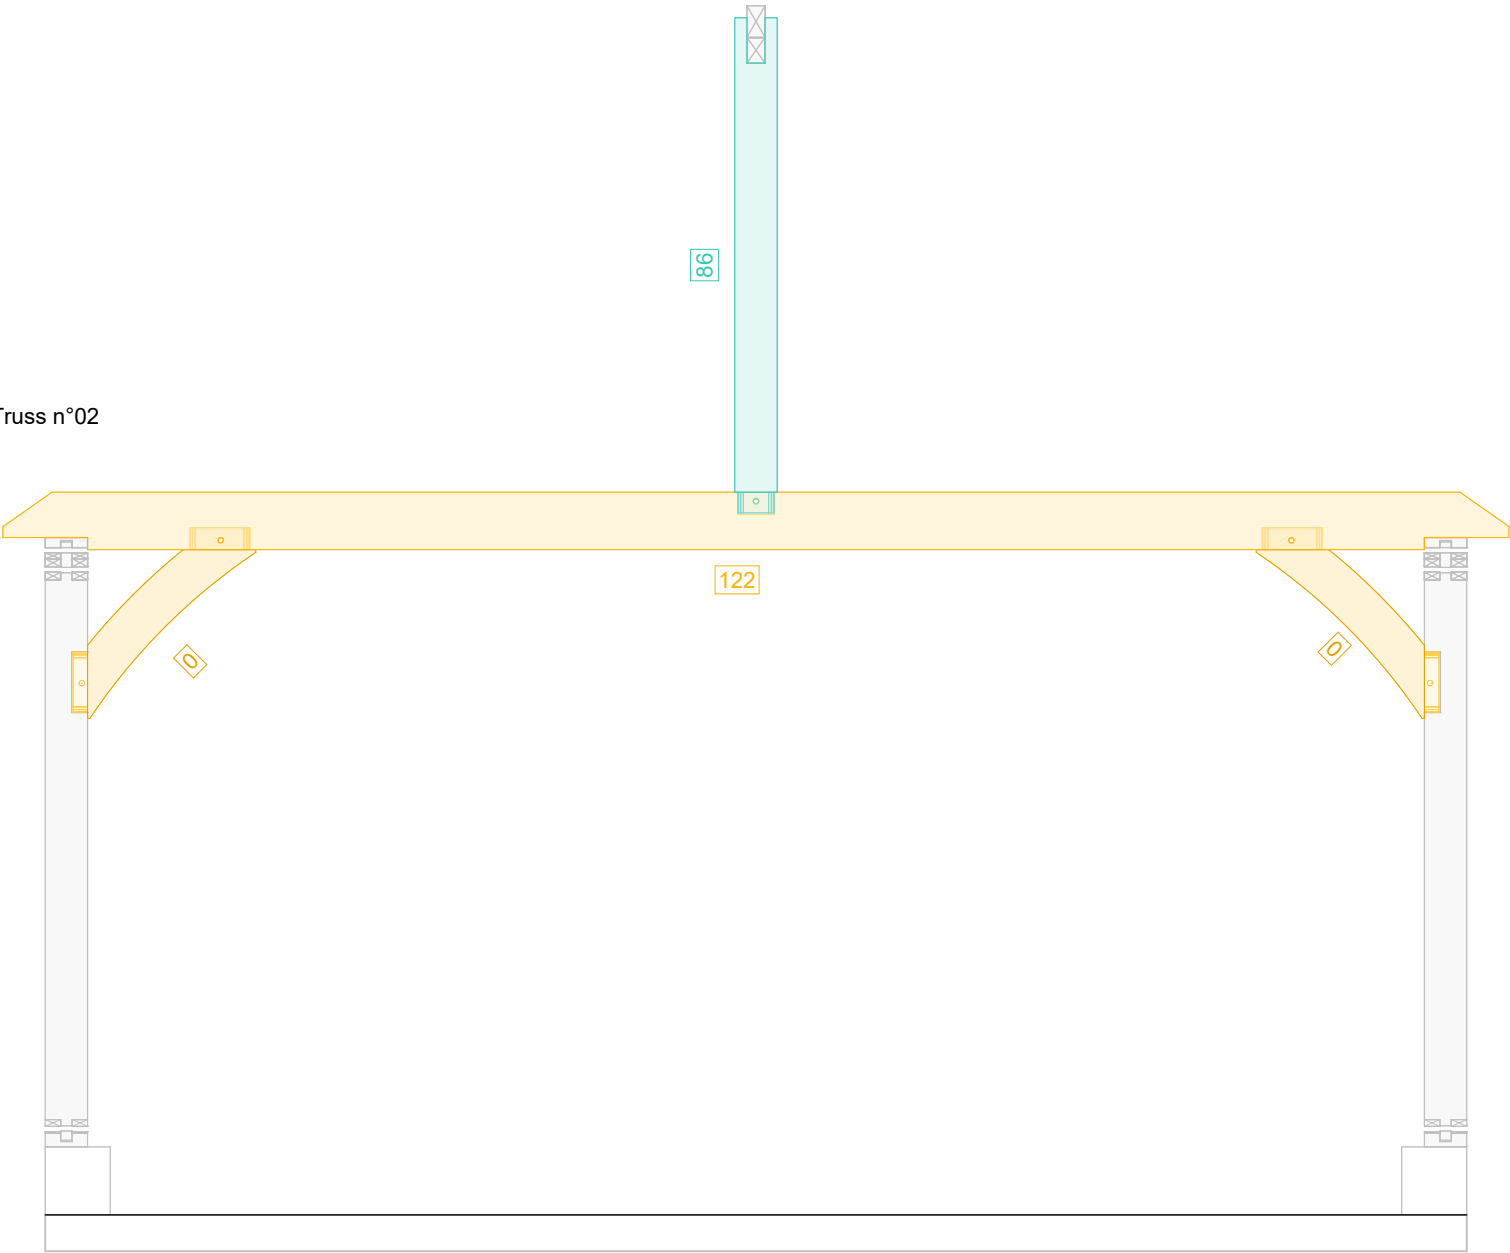



Truss n°04

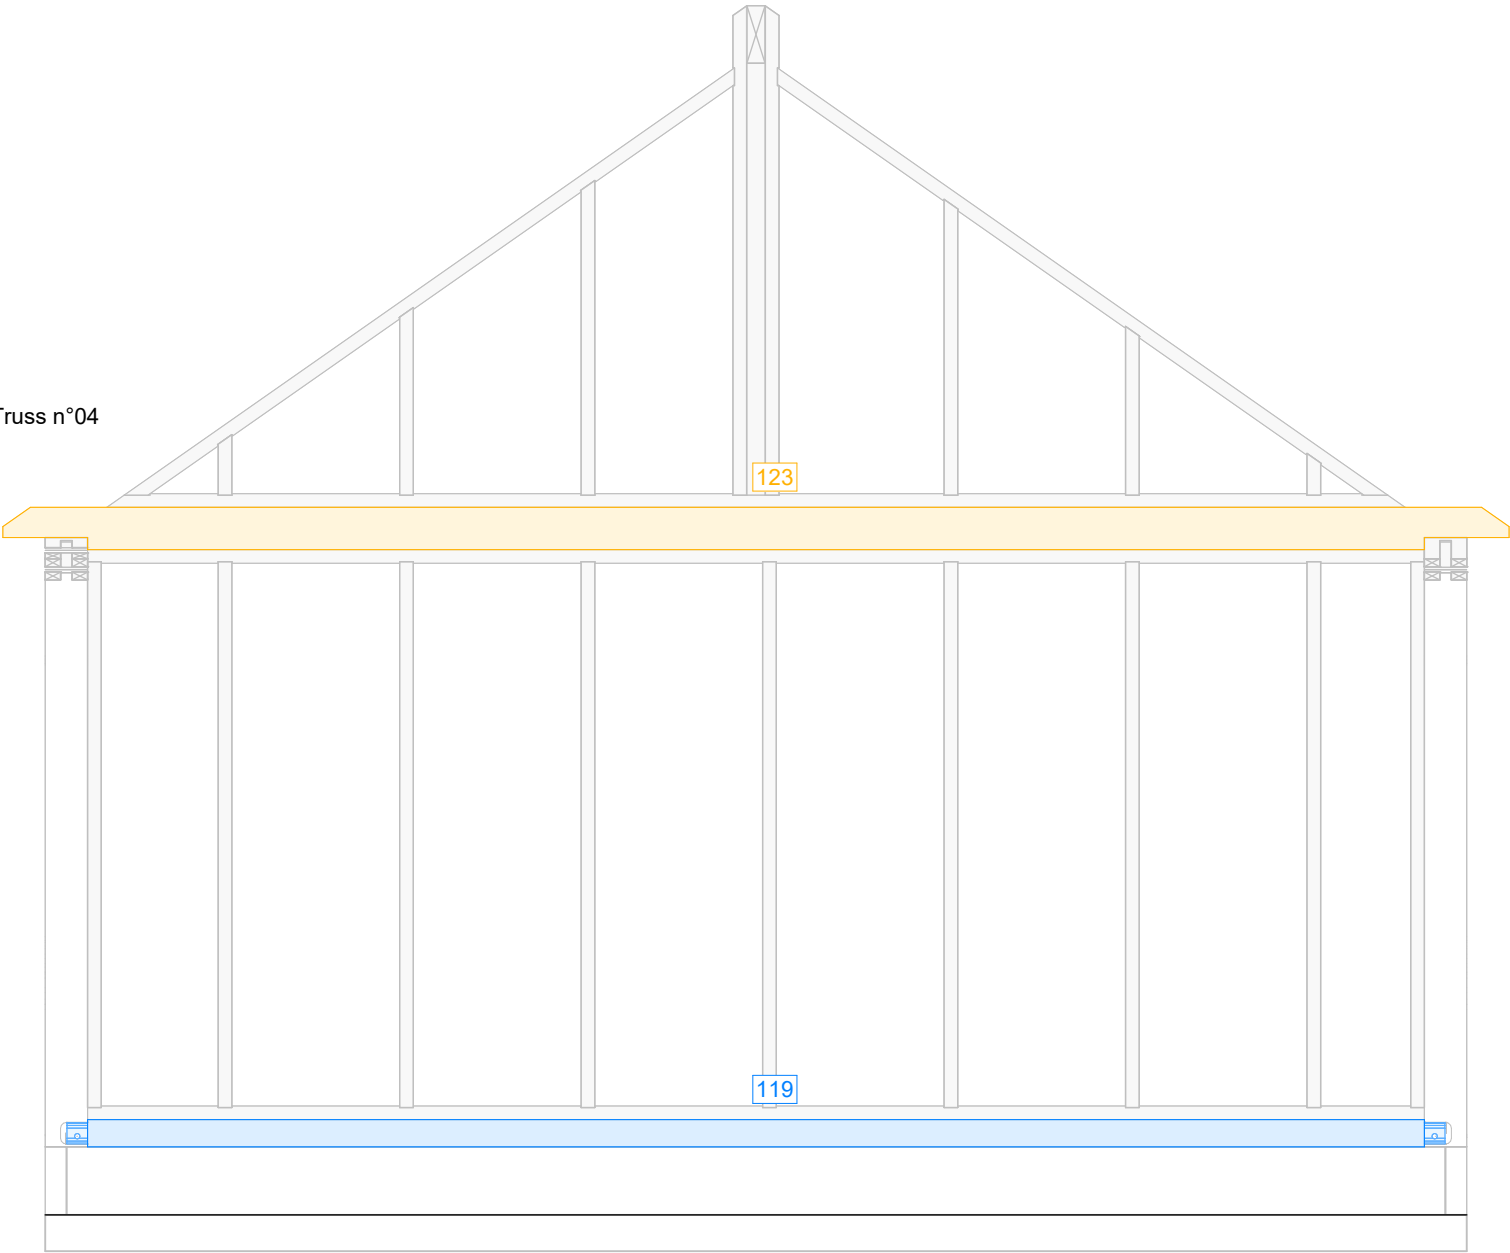


123


119

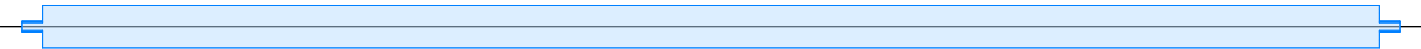

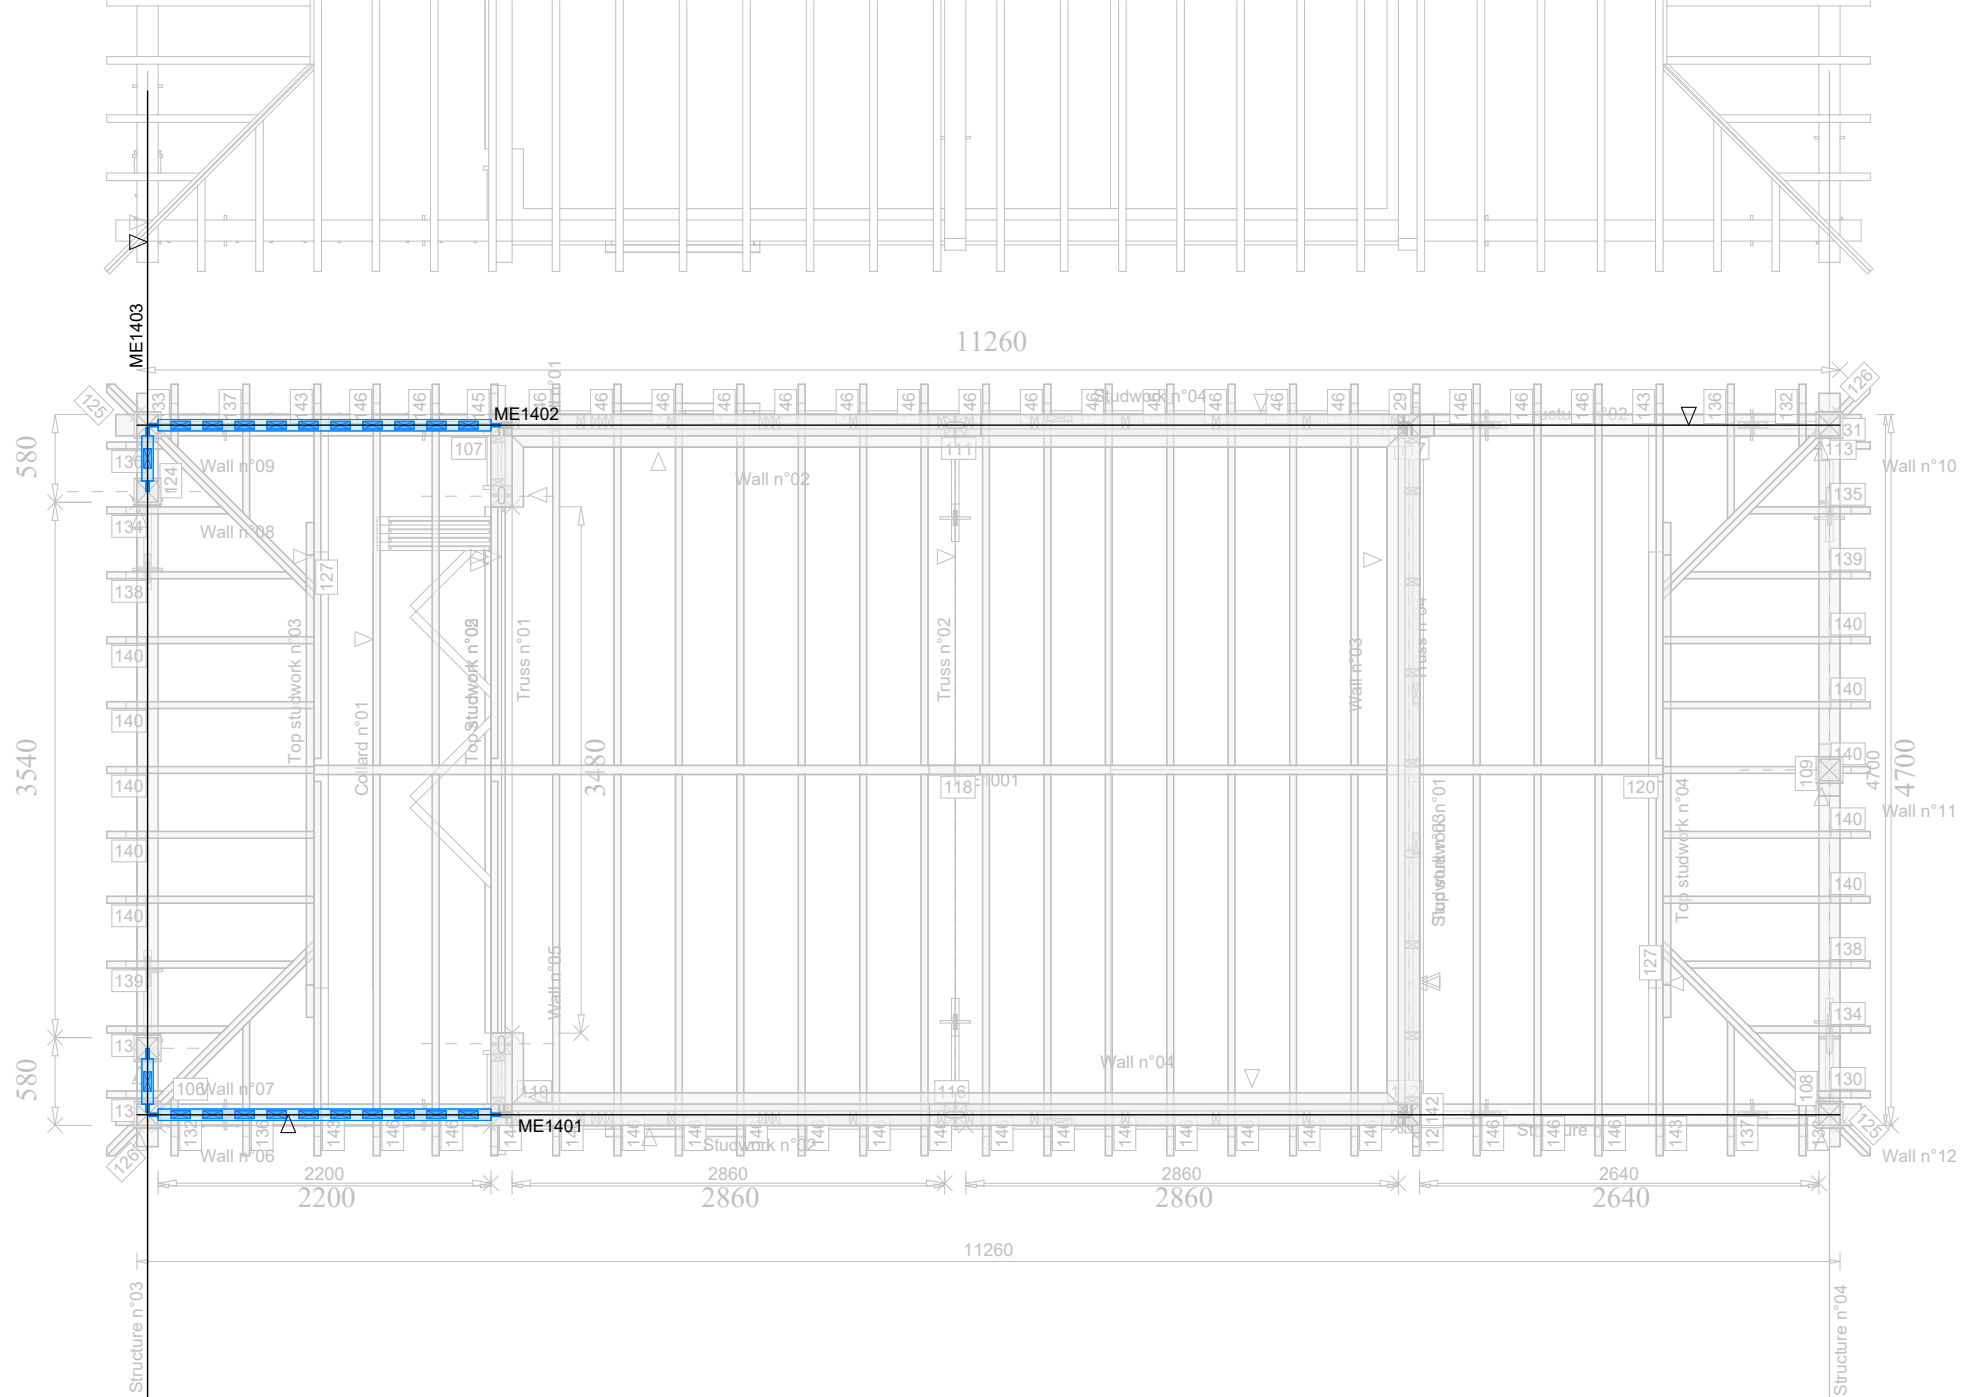



ME1401

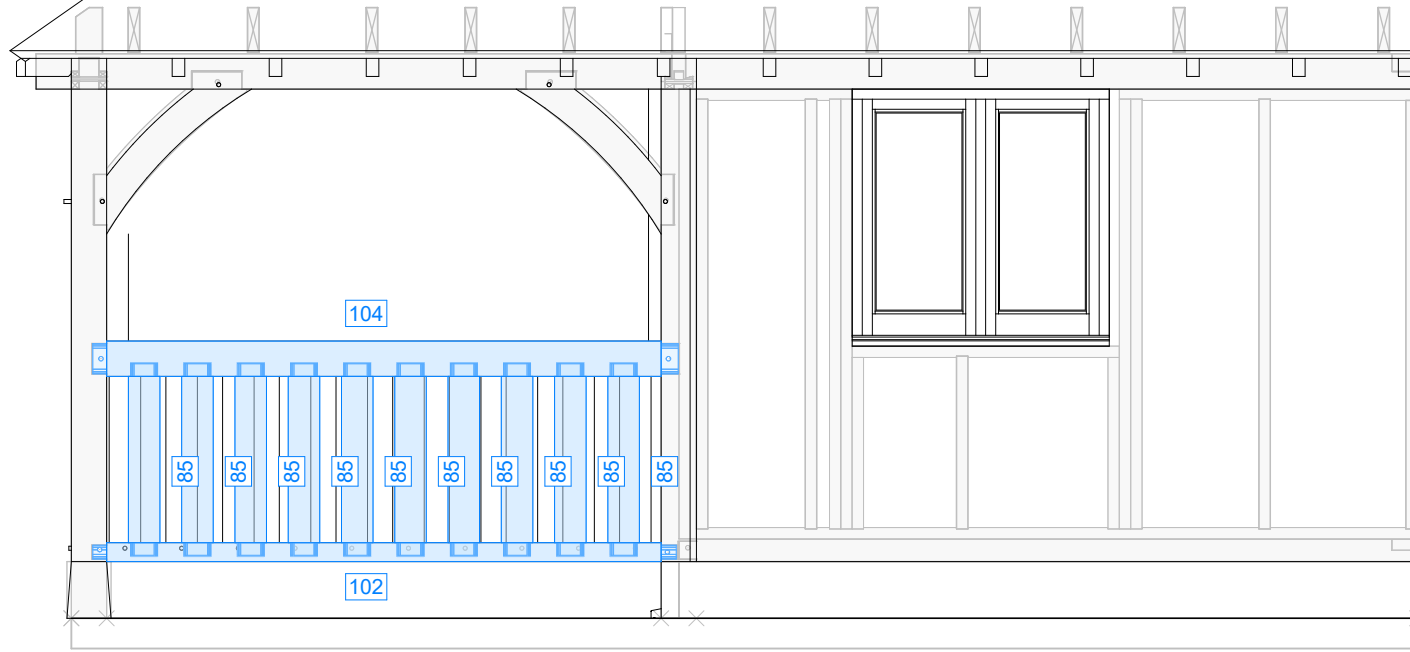

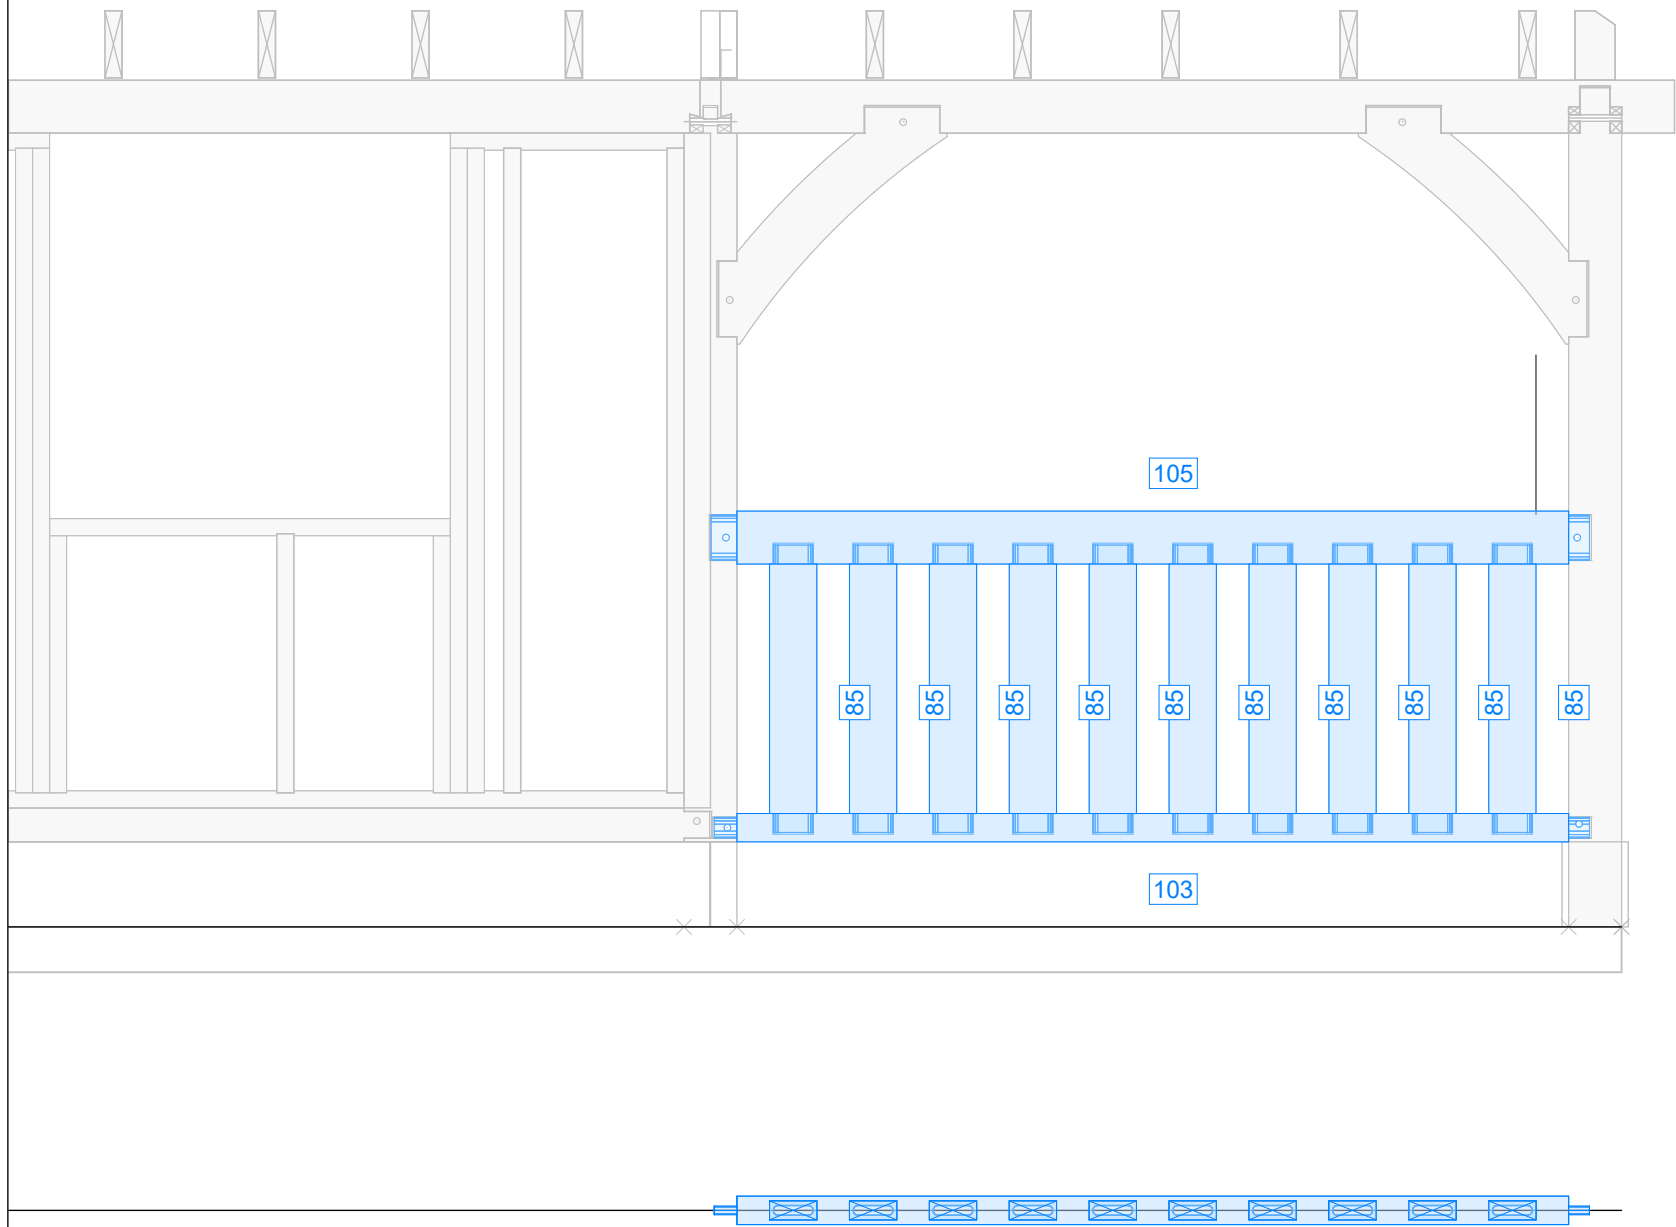


ME1403

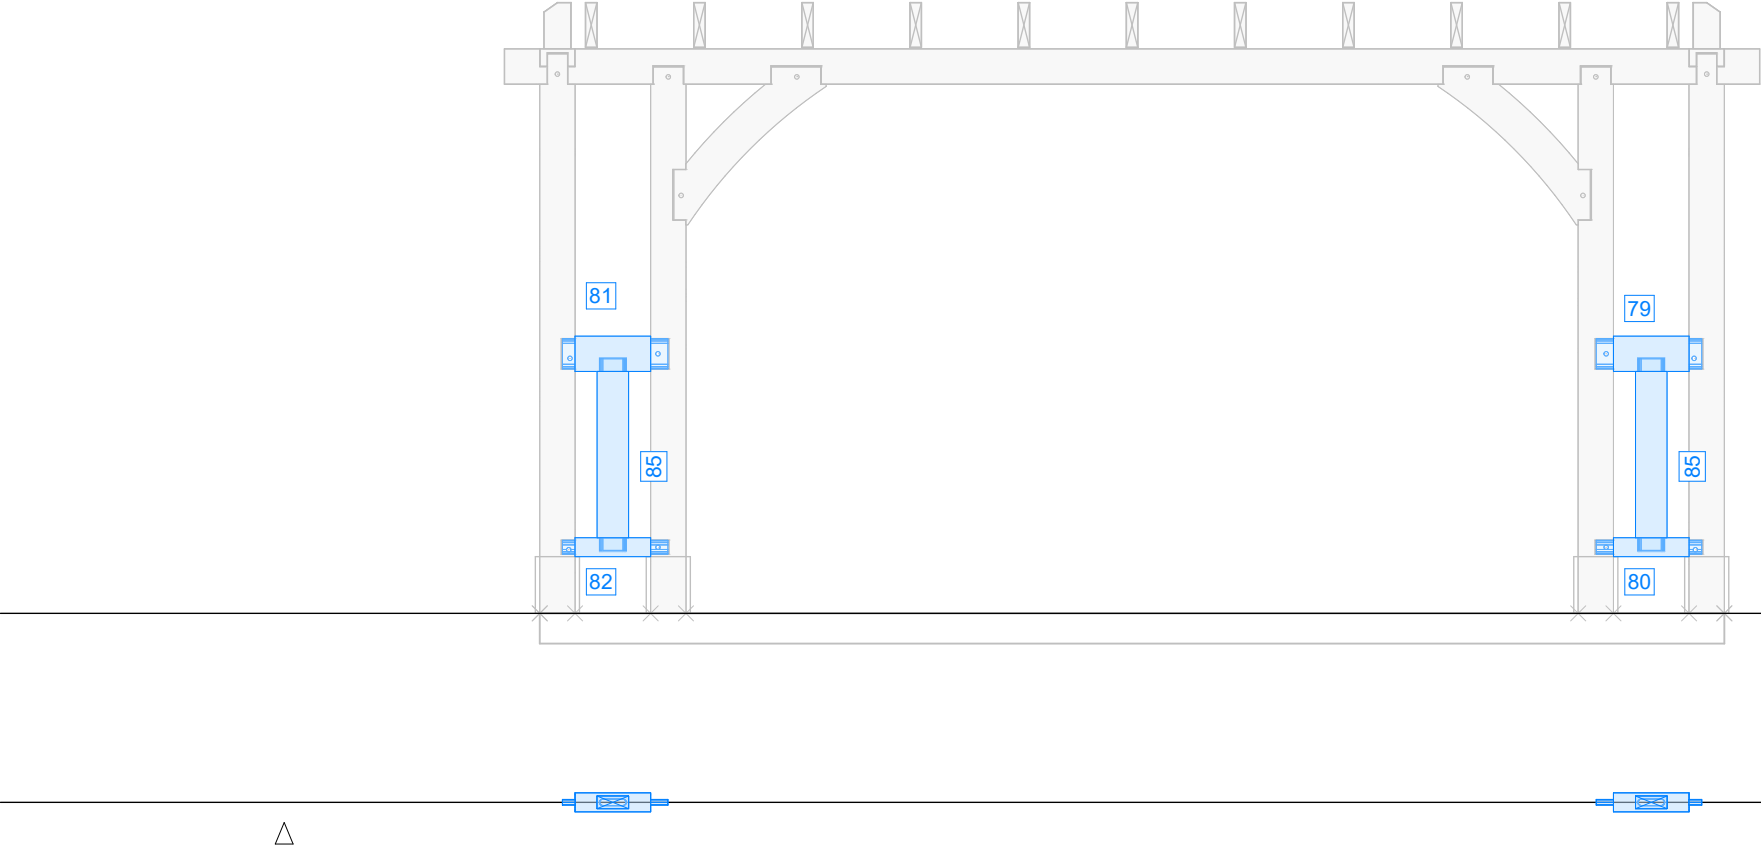


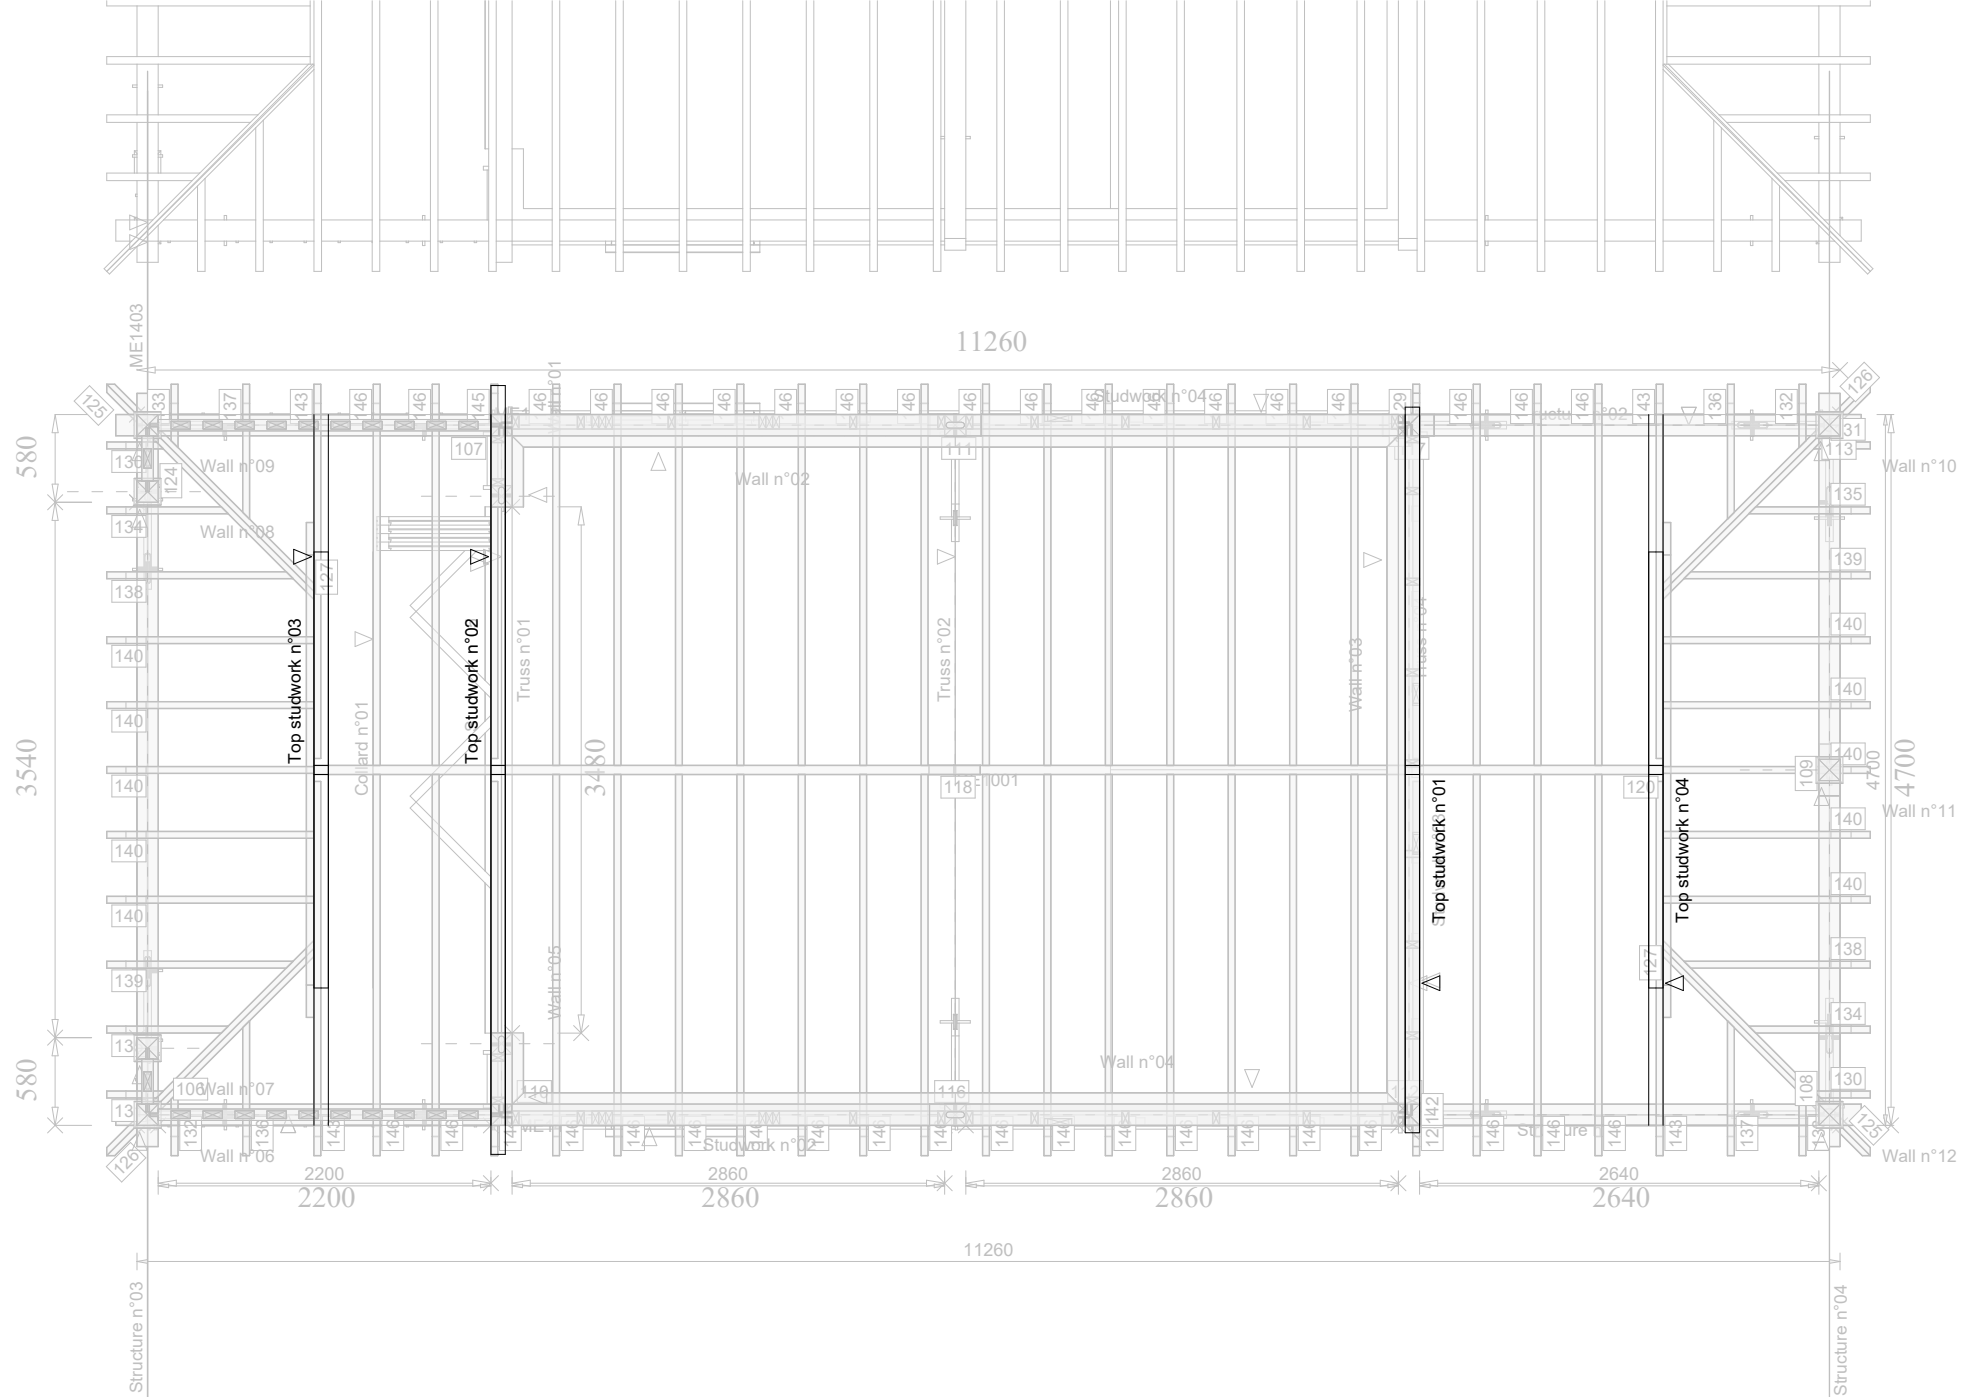


Top studwork n°01

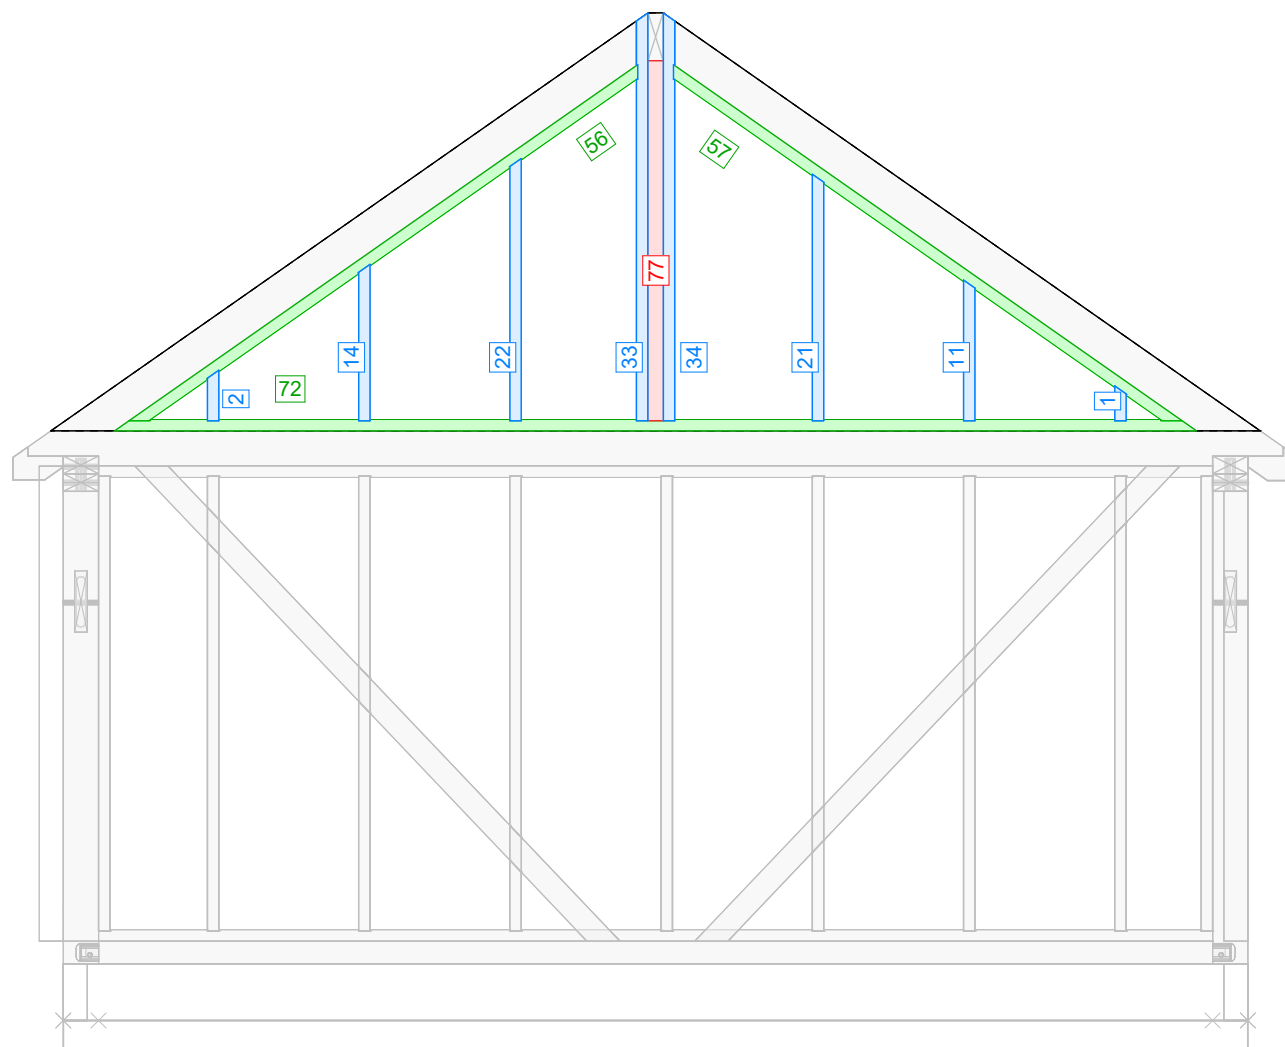

Top studwork n°02

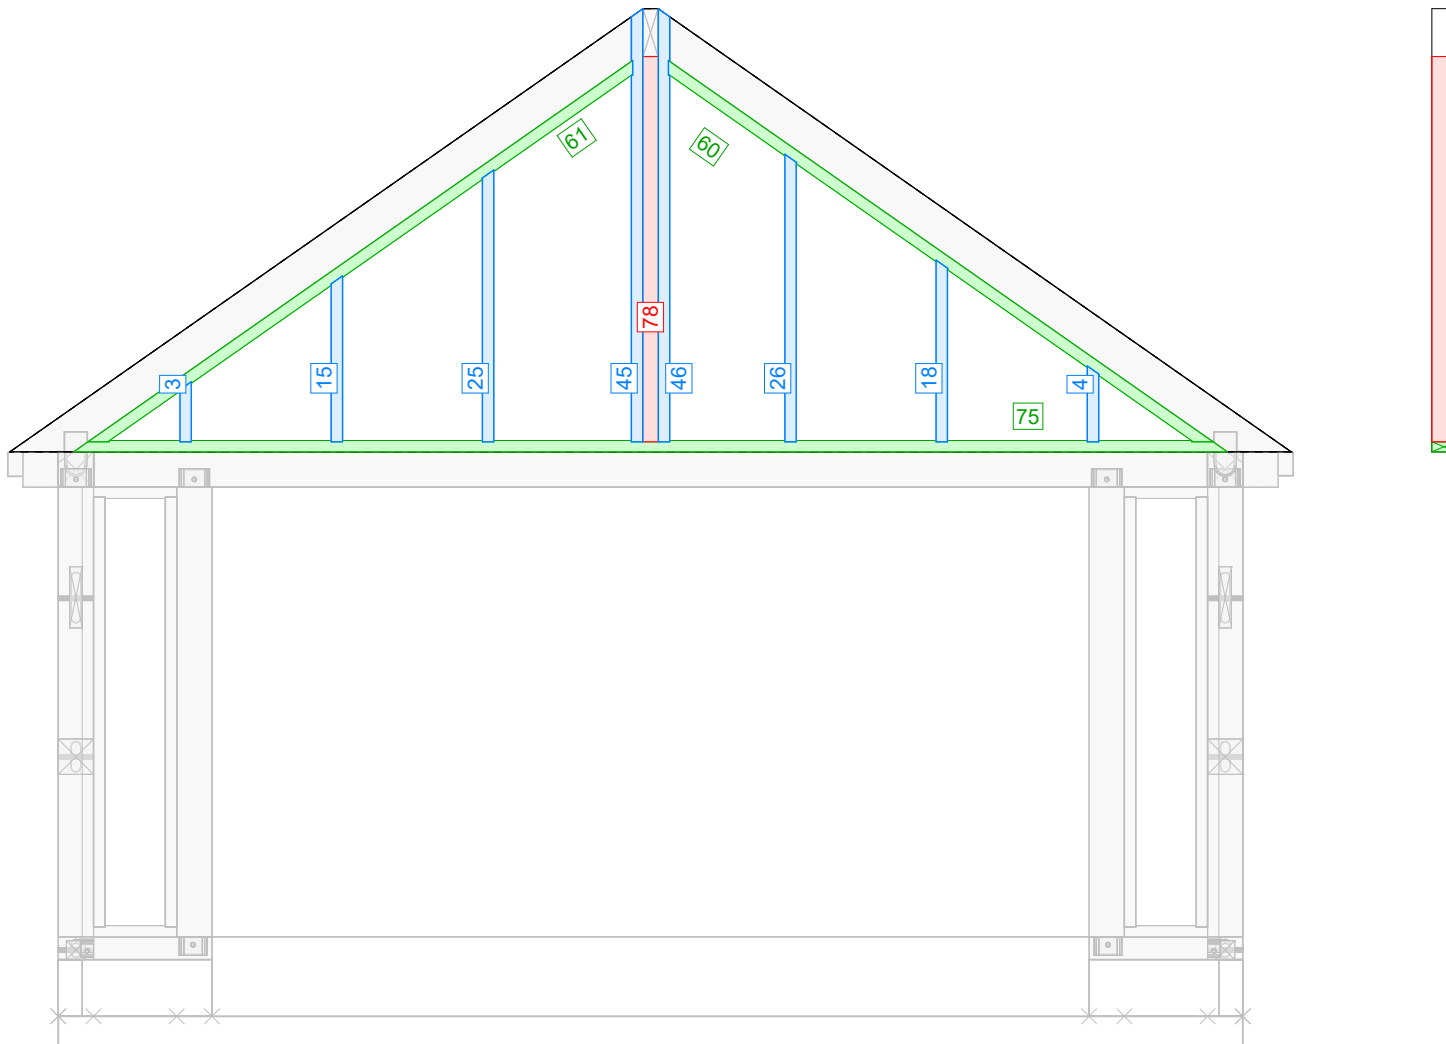

Top studwork n°03

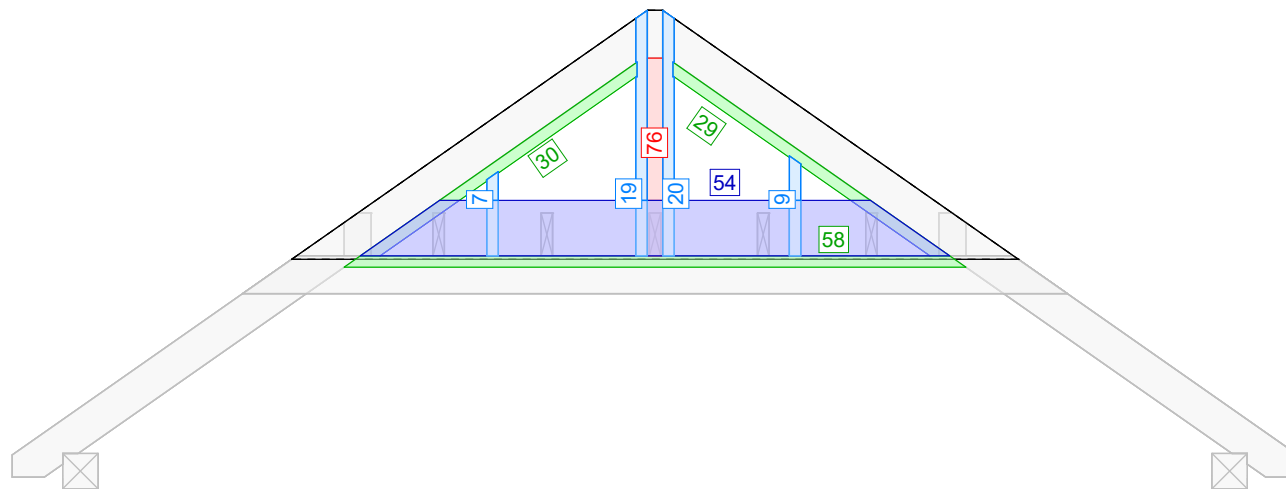



Ver 1



Hor 1



Top studwork n°04

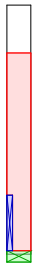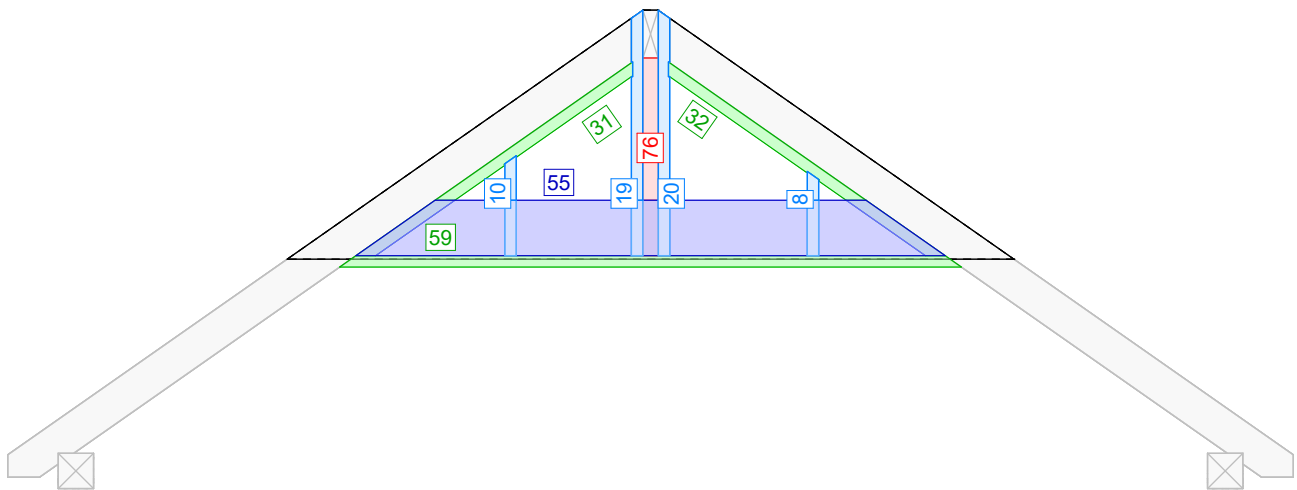


Ver 1



Hor 1



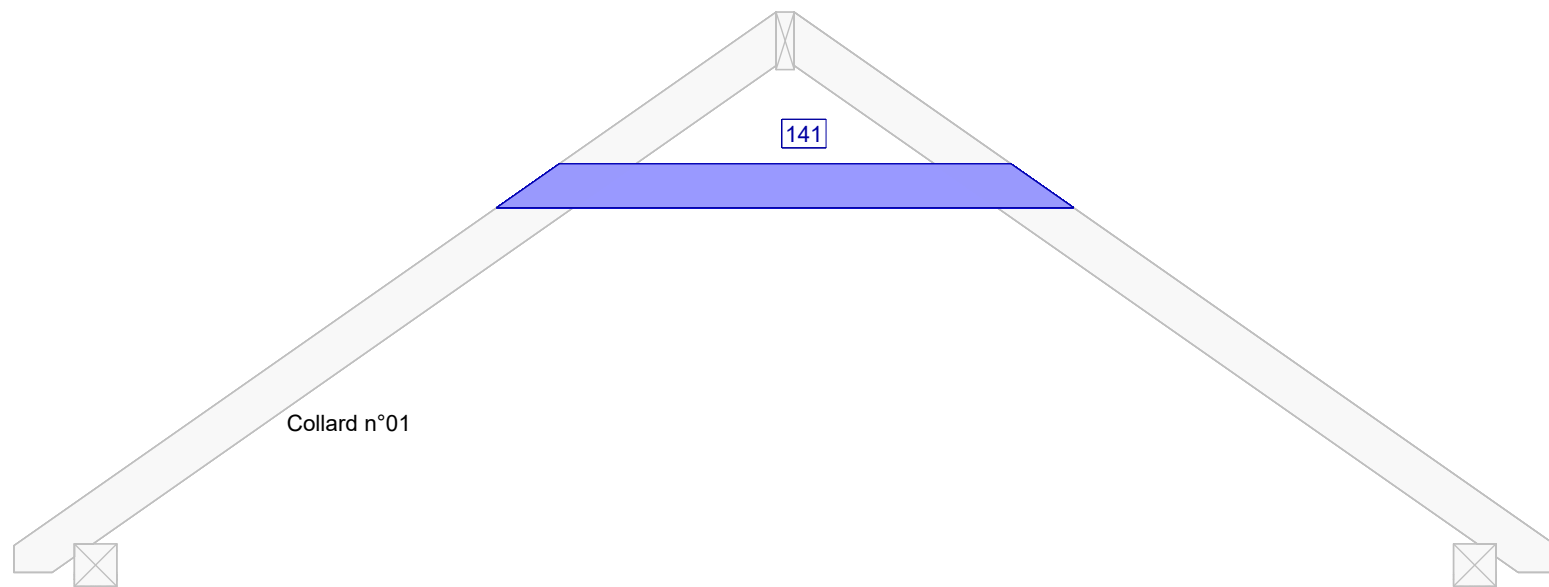

Hor 1



